




ホール舞台図面 $\frac{1}{100}$

平成 年 月 日

公演名 _____

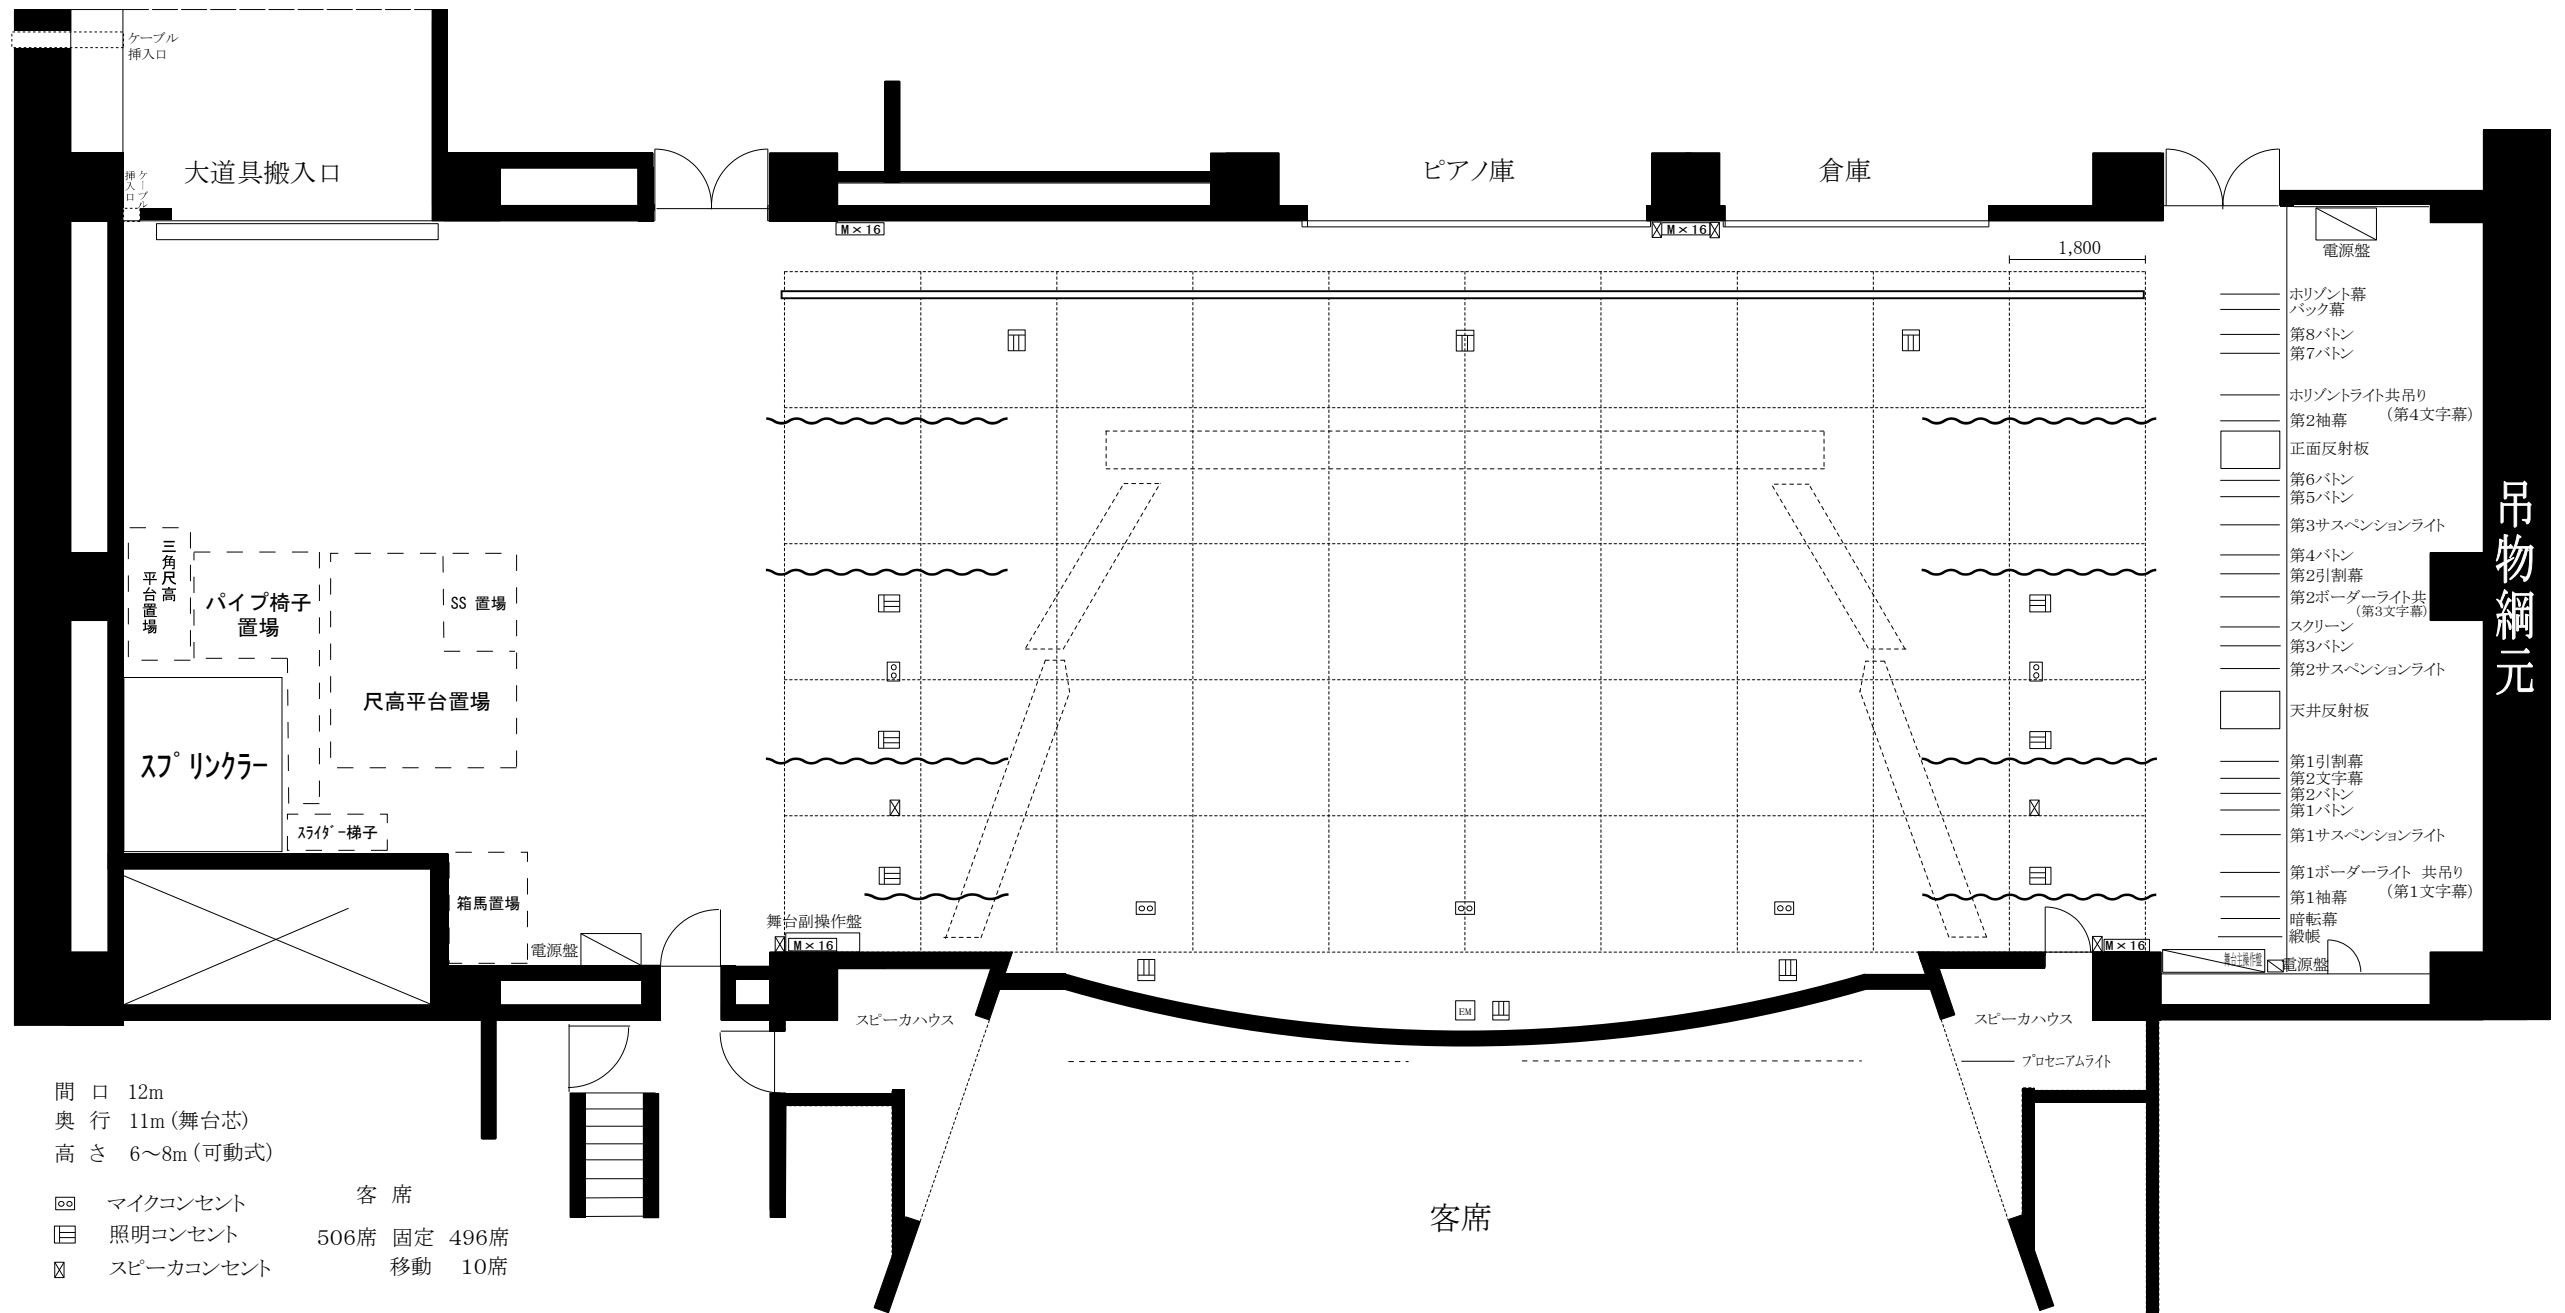

間口 12m
 奥行 11m (舞台芯)
 高さ 6~8m (可動式)

マイクコンセント
 照明コンセント
 スピーカコンセント

客席
 506席 固定 496席
 移動 10席

- 電源盤
- 水平線: ホリゾン幕
- 水平線: バック幕
- 水平線: 第8ボタン
- 水平線: 第7ボタン
- 水平線: ホリゾンライト共吊り
- 水平線: 第2袖幕 (第4文字幕)
- : 正面反射板
- 水平線: 第6ボタン
- 水平線: 第5ボタン
- 水平線: 第3サスペンションライト
- 水平線: 第4ボタン
- 水平線: 第2引割幕
- 水平線: 第2ボーダーライト共吊り (第3文字幕)
- 水平線: スクリーン
- 水平線: 第3ボタン
- 水平線: 第2サスペンションライト
- : 天井反射板
- 水平線: 第1引割幕
- 水平線: 第2文字幕
- 水平線: 第2ボタン
- 水平線: 第1ボタン
- 水平線: 第1サスペンションライト
- 水平線: 第1ボーダーライト 共吊り
- 水平線: 第1袖幕 (第1文字幕)
- 水平線: 暗転幕
- 水平線: 緞帳
- 電源盤

札幌サンプラザホール座席表

公演名 _____

月 日 曜

開場 _____

開演 _____

終演 _____

座席数 506席

(移動席 10席)

1F 107席

2F 217席

3F 182席


札幌市北区北24条西5丁目

TEL (011) 758-3121



FAX (011) 758-3123

E-mail : hall@s-sunplaza.or.jp

http://www.s-sunplaza.or.jp

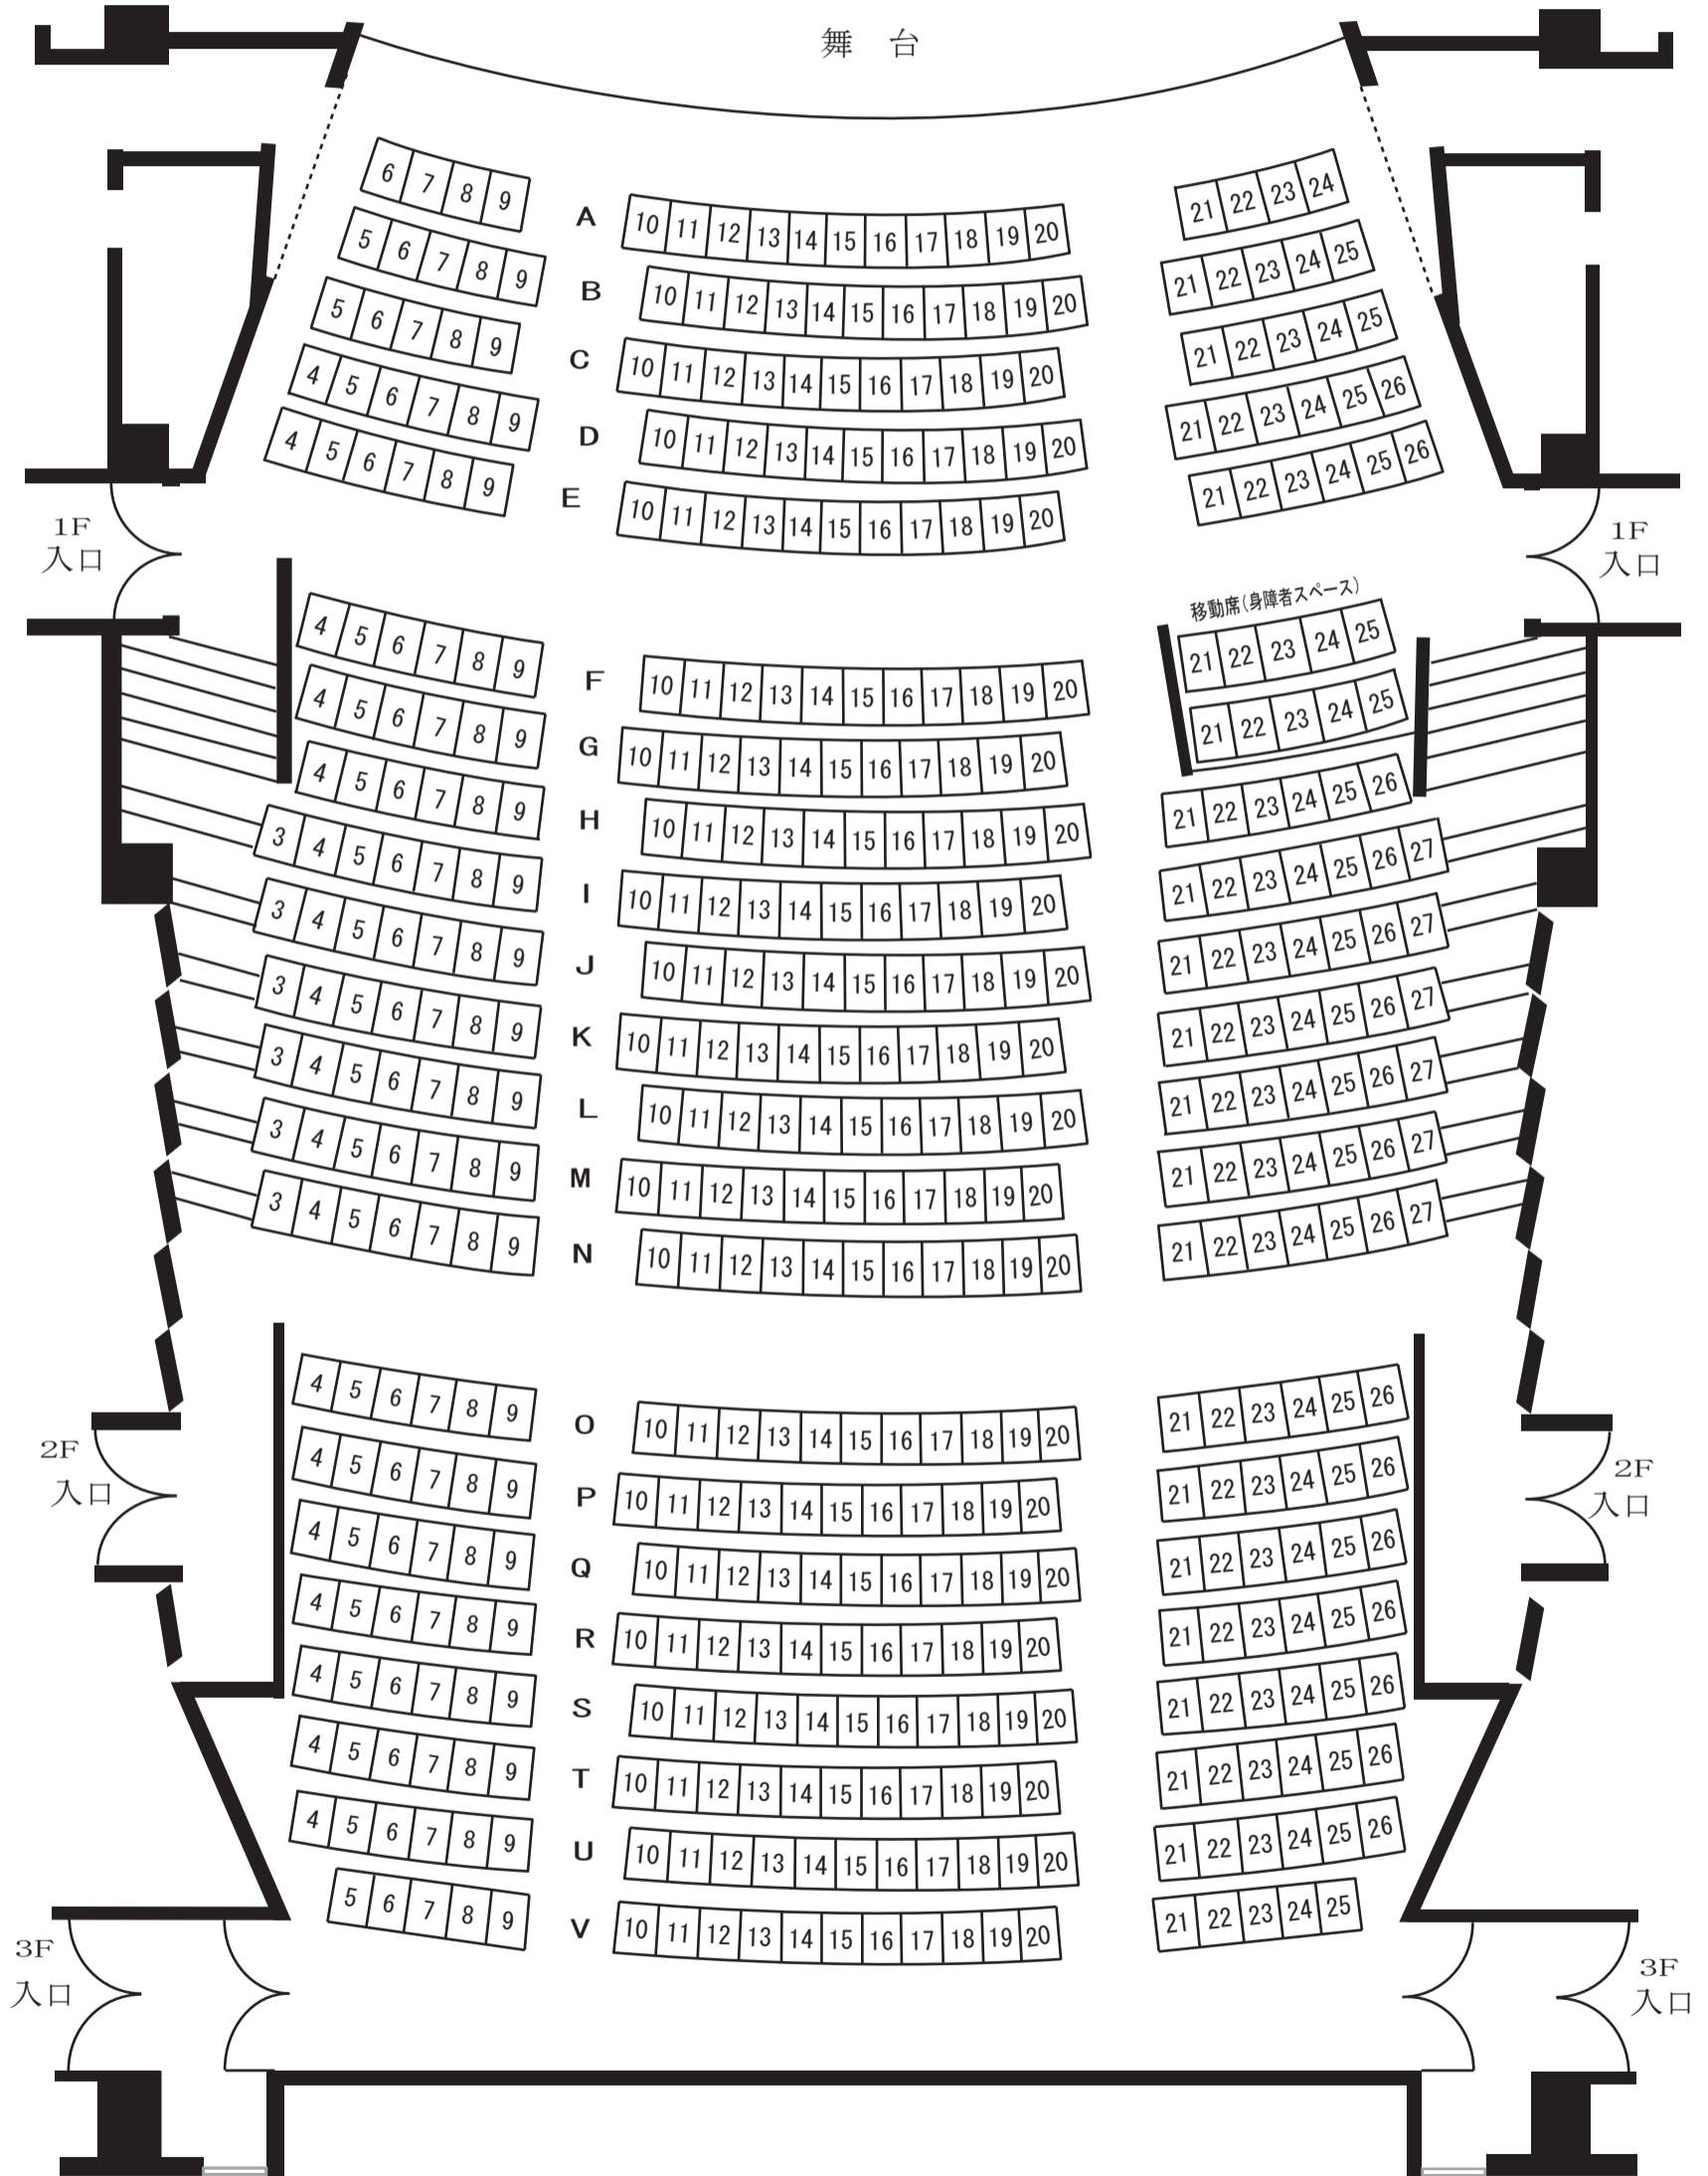


札幌サンプラザホール平面図 1F

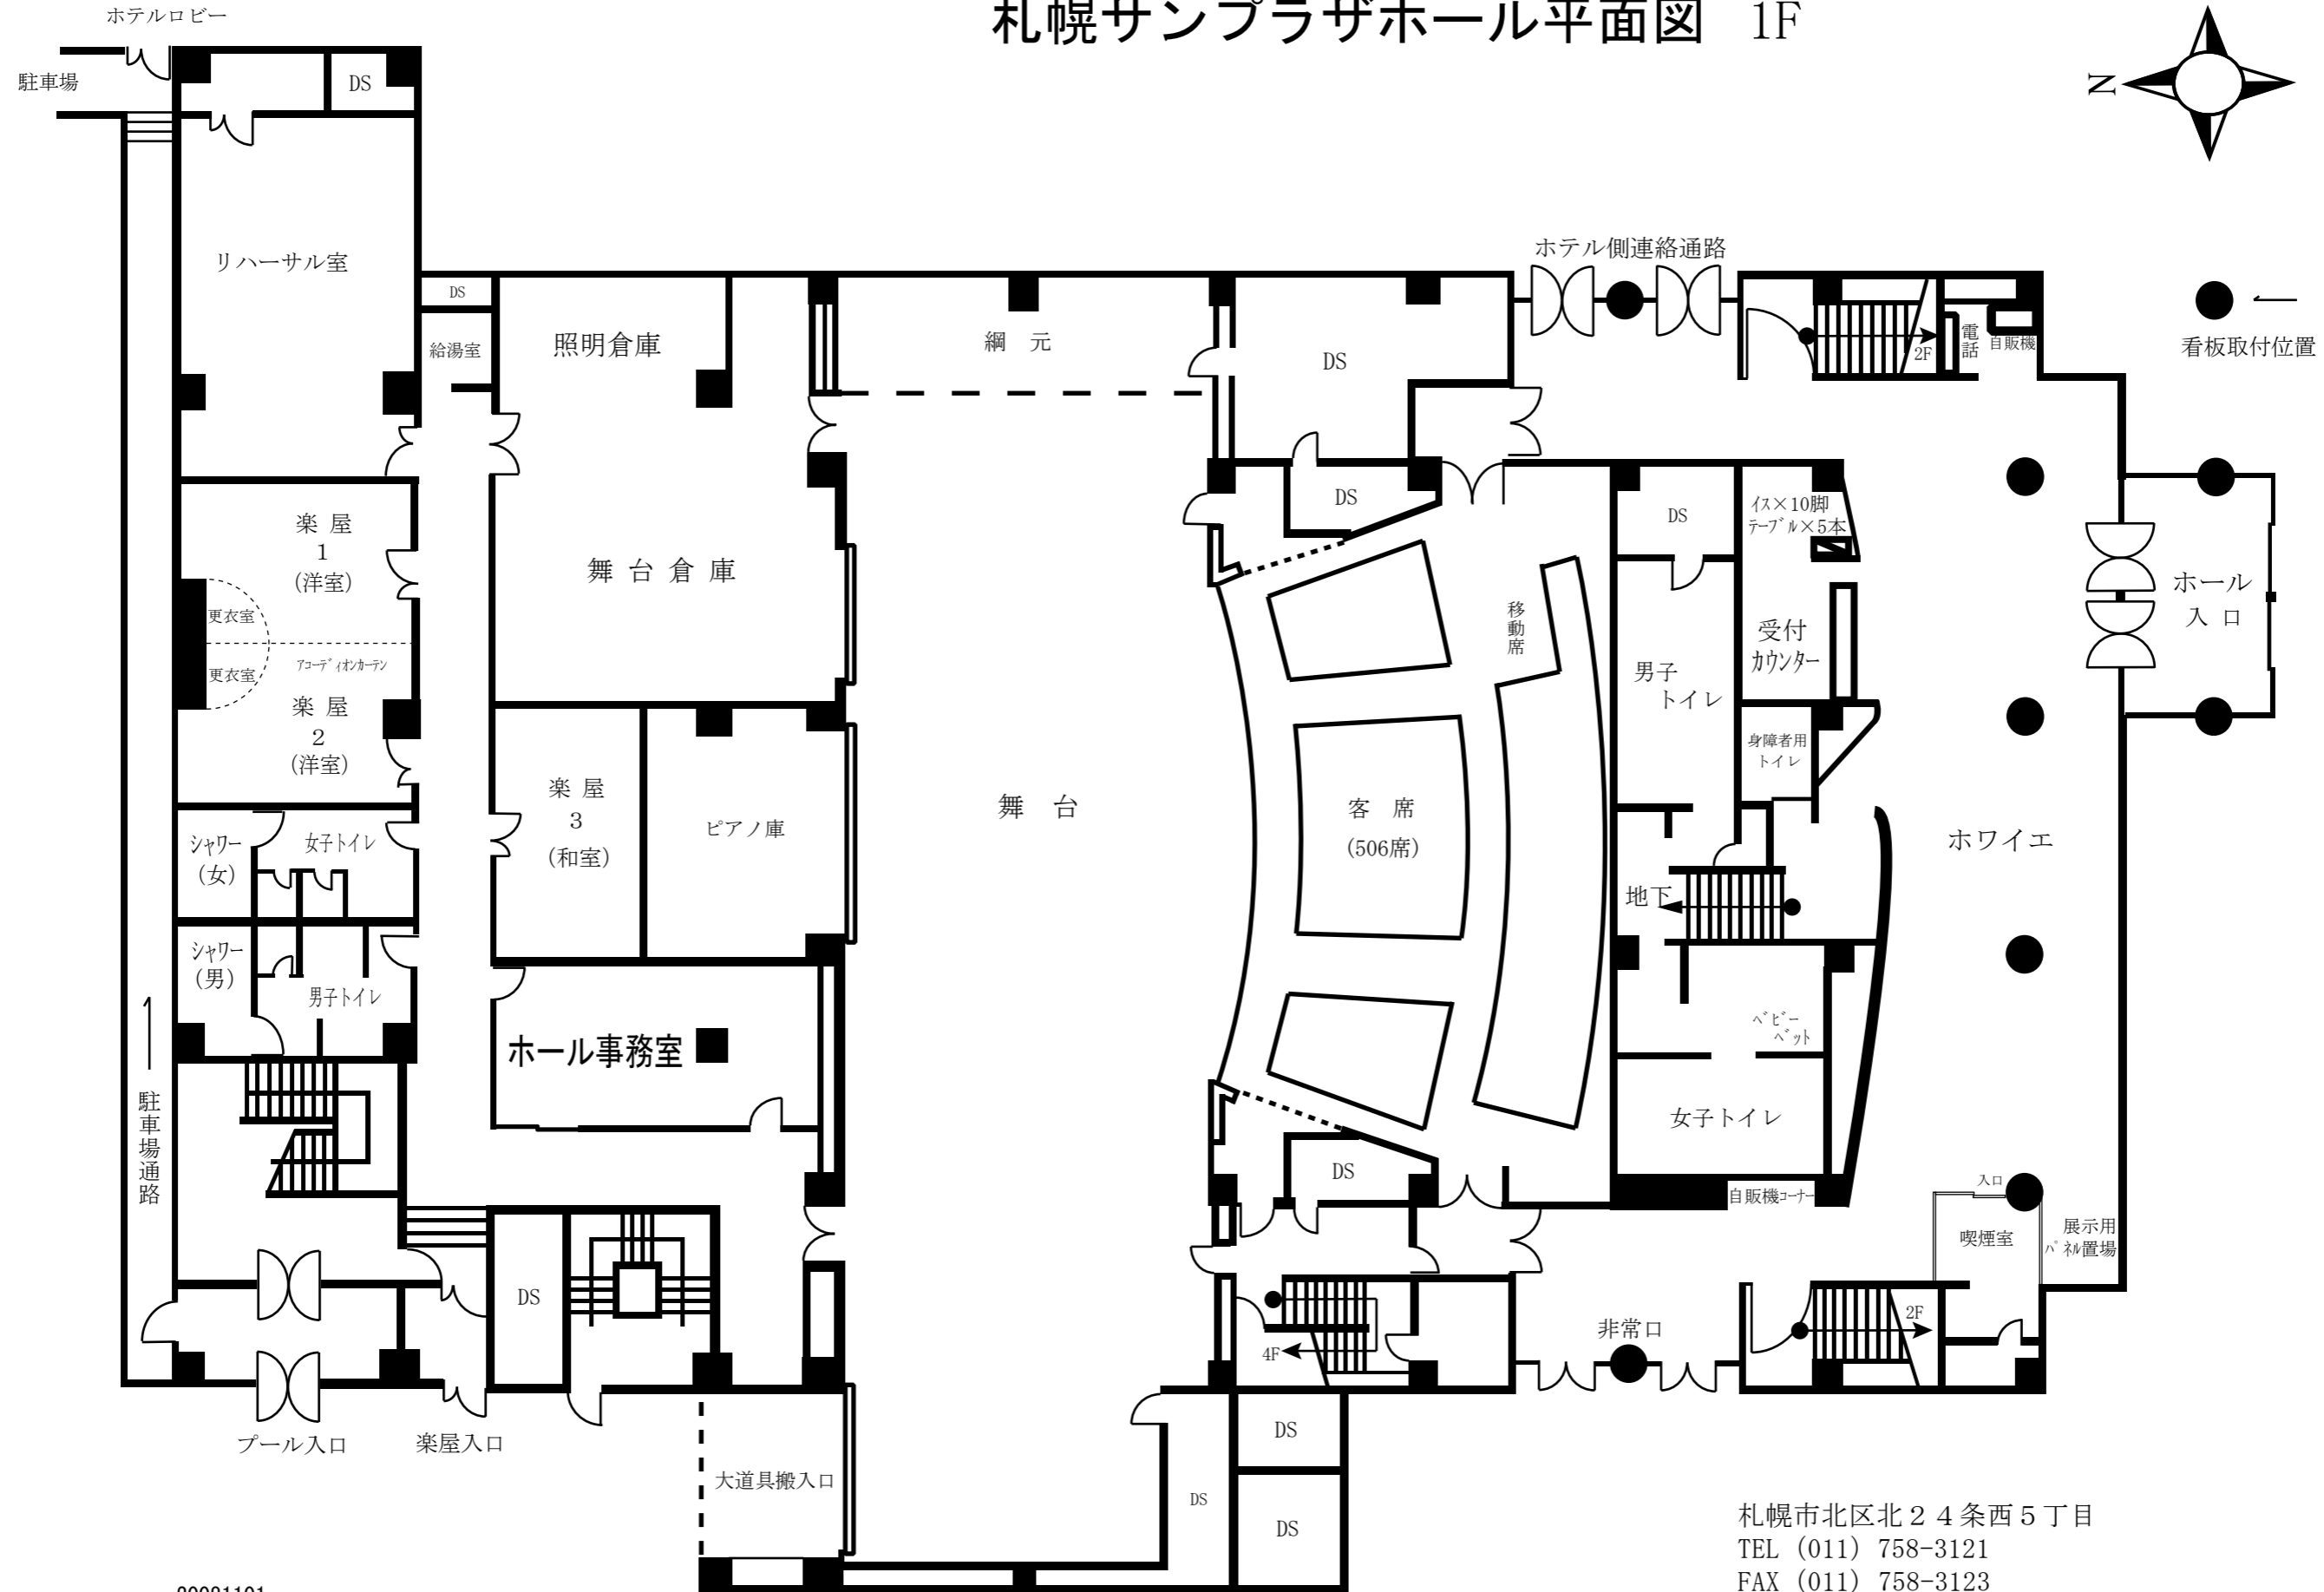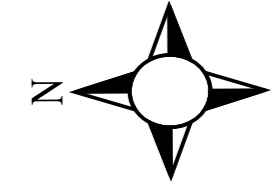


20081101

札幌市北区北24条西5丁目
 TEL (011) 758-3121
 FAX (011) 758-3123
 E-mail: hall@s-sunplaza.or.jp
 http://www.s-sunplaza.or.jp

楽屋（1）・（2）洋室 平面図

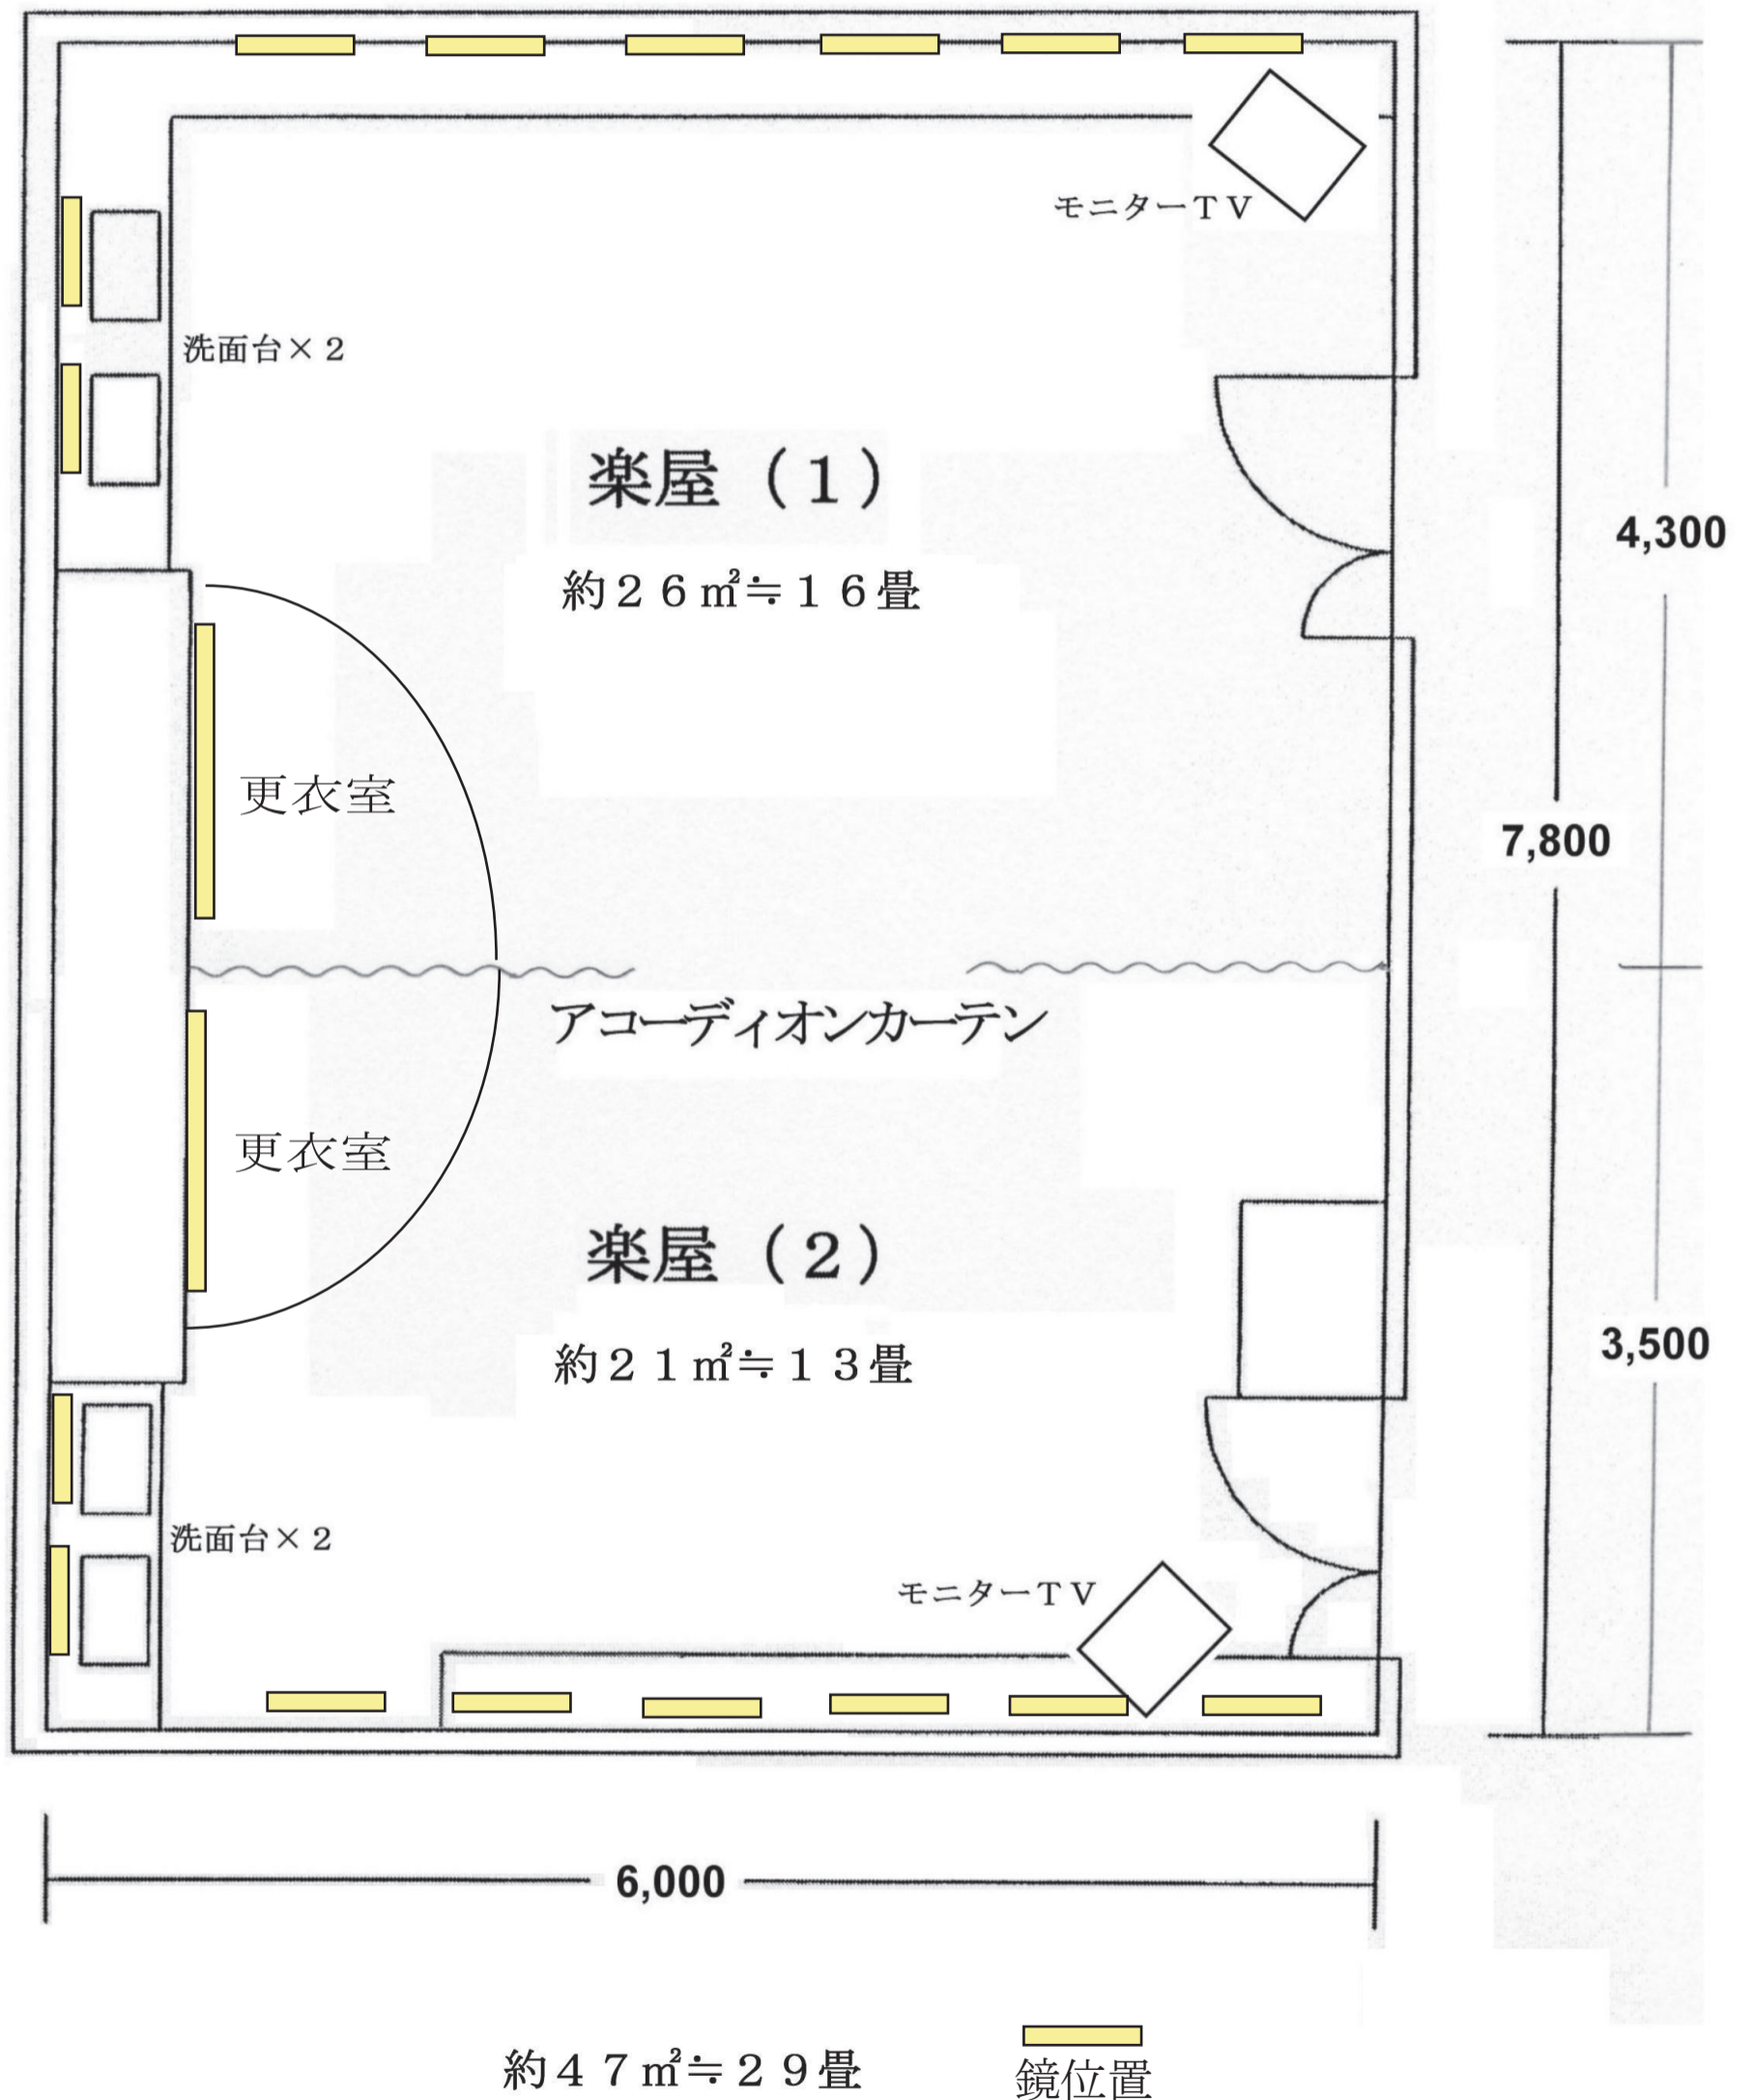

楽屋 (3) 和室 平面図

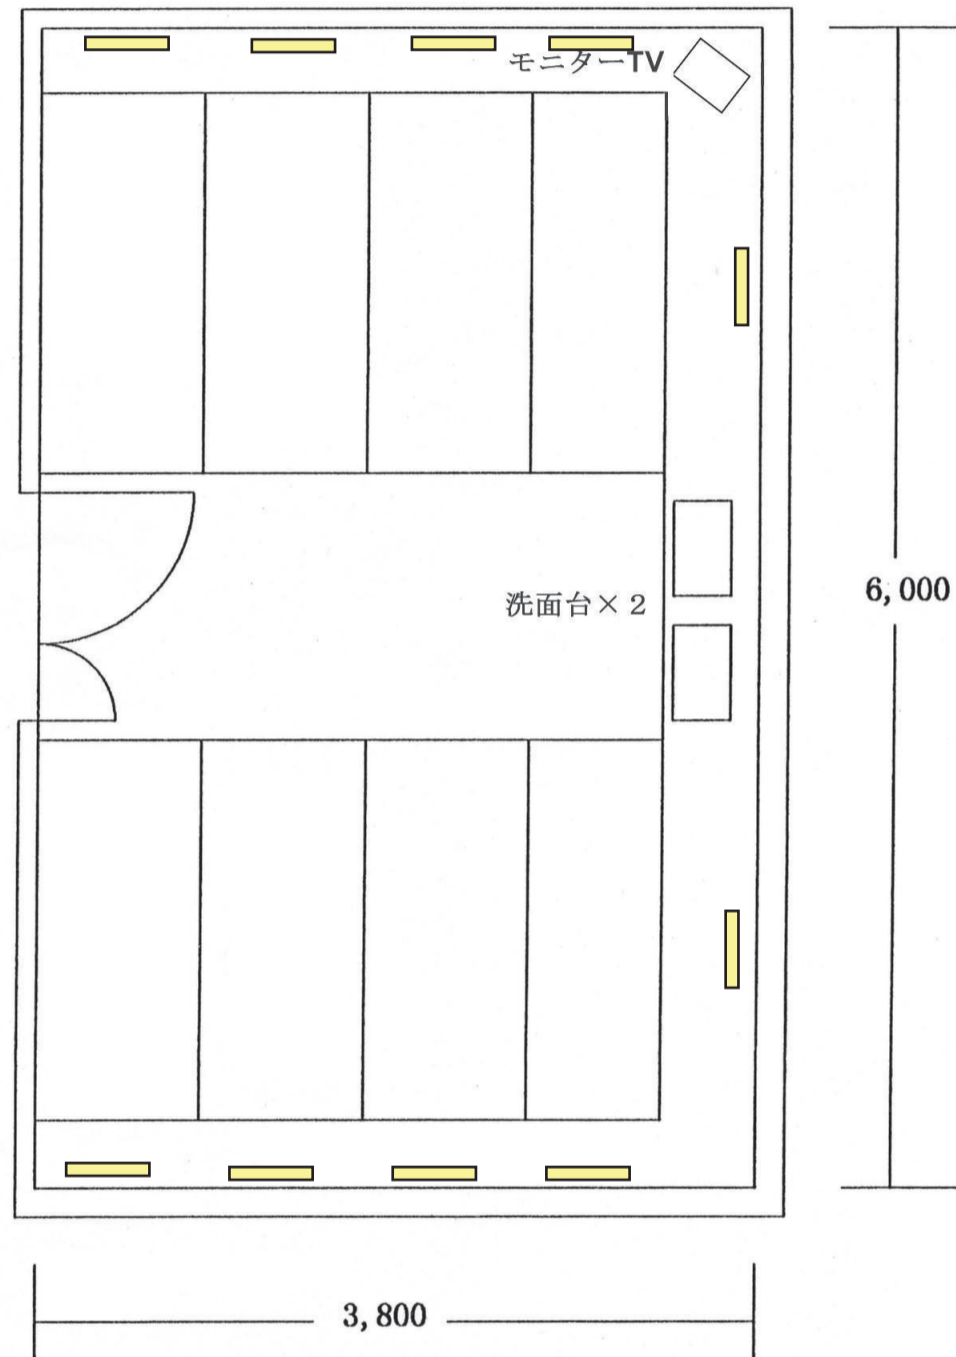


約 23 m² ÷ 14 畳

現況：畳としては8畳

— 鏡位置


リハーサル室

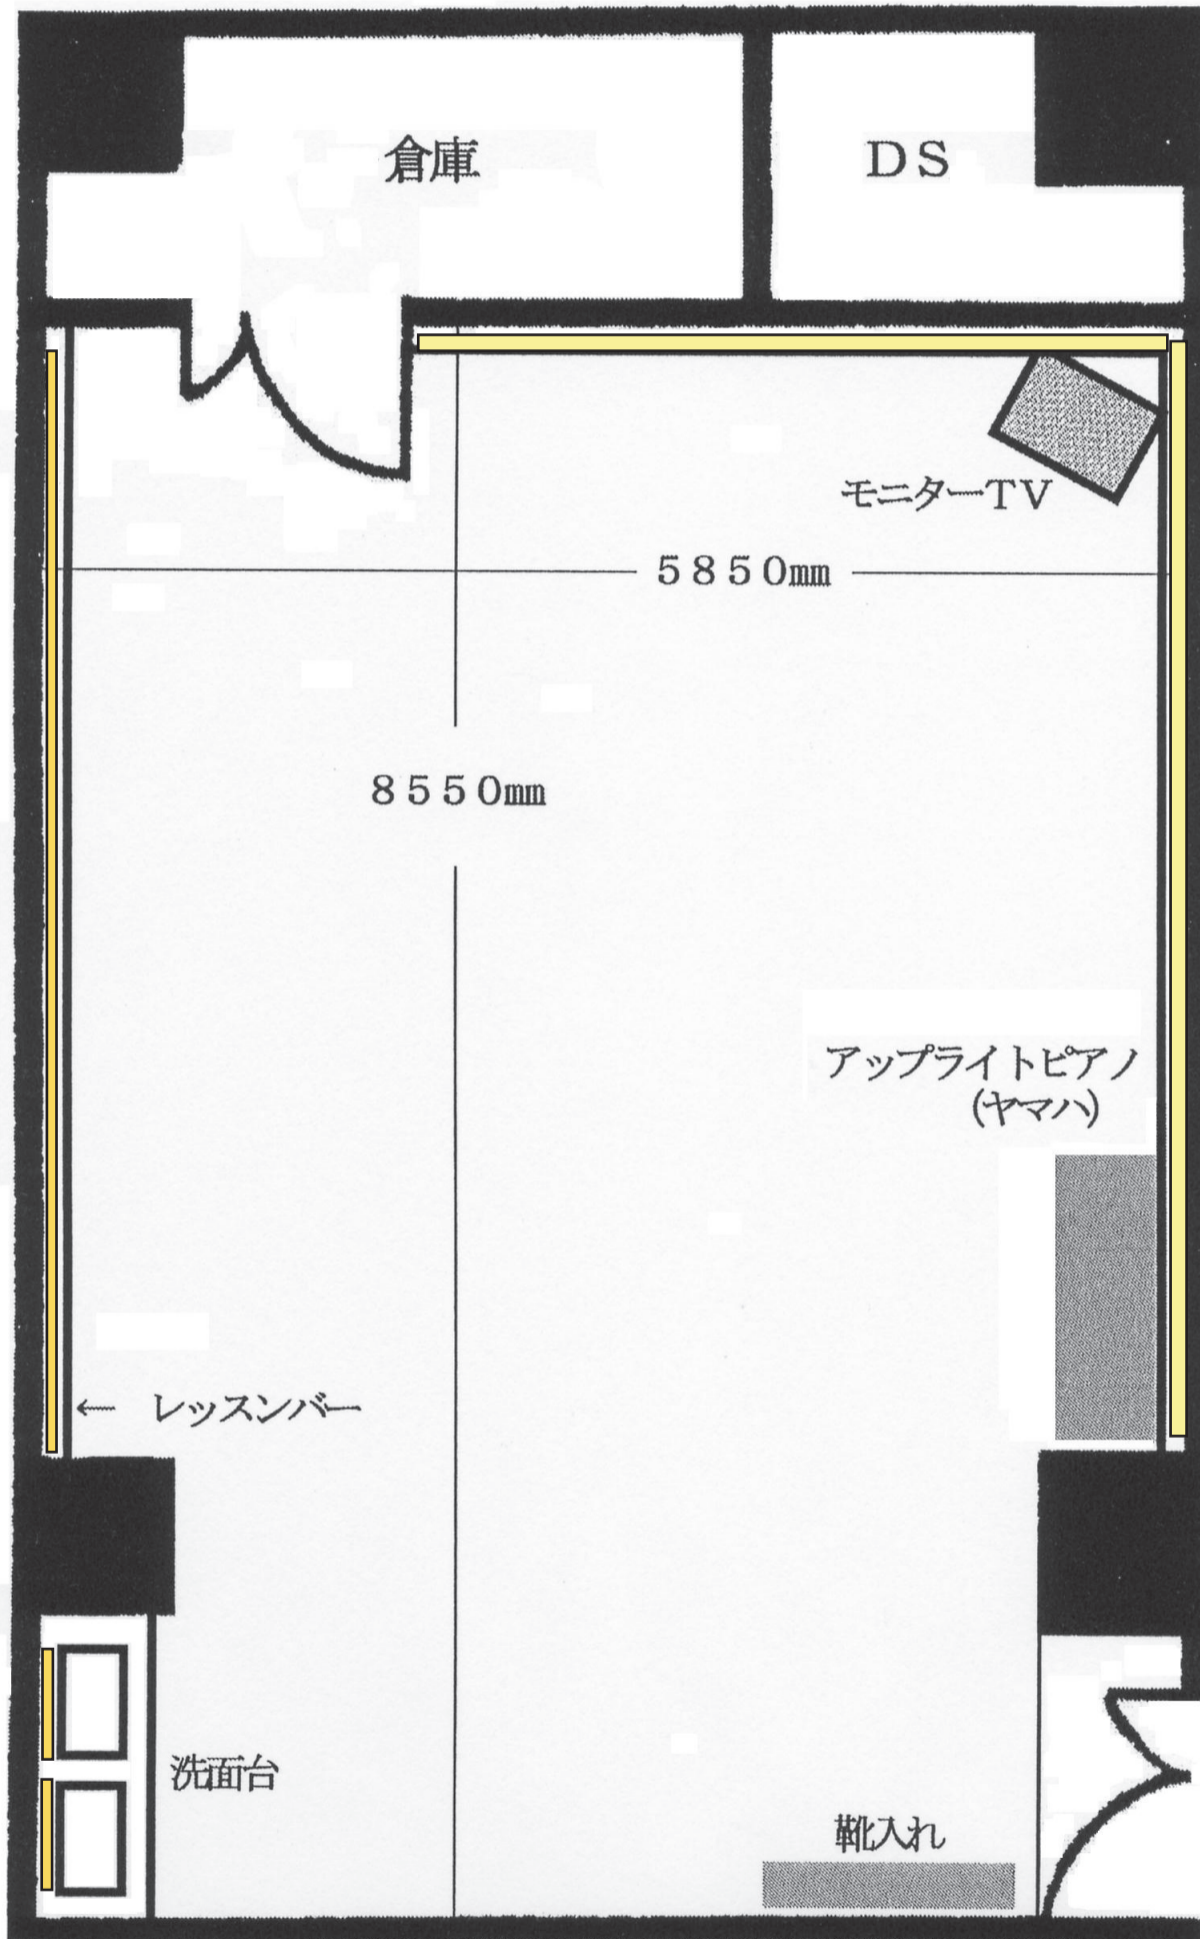

床 ~ フローリング
レッスンバーの面壁~総鏡張り (3面)
約50㎡÷30畳

鏡位置

札幌サンプラザホール搬入口寸法 縮尺:未



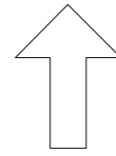


西5丁目通り(樽川通り)

ホール正面
入り口



北24条・宮ノ森
通り側

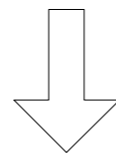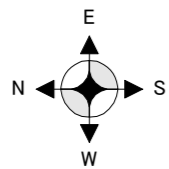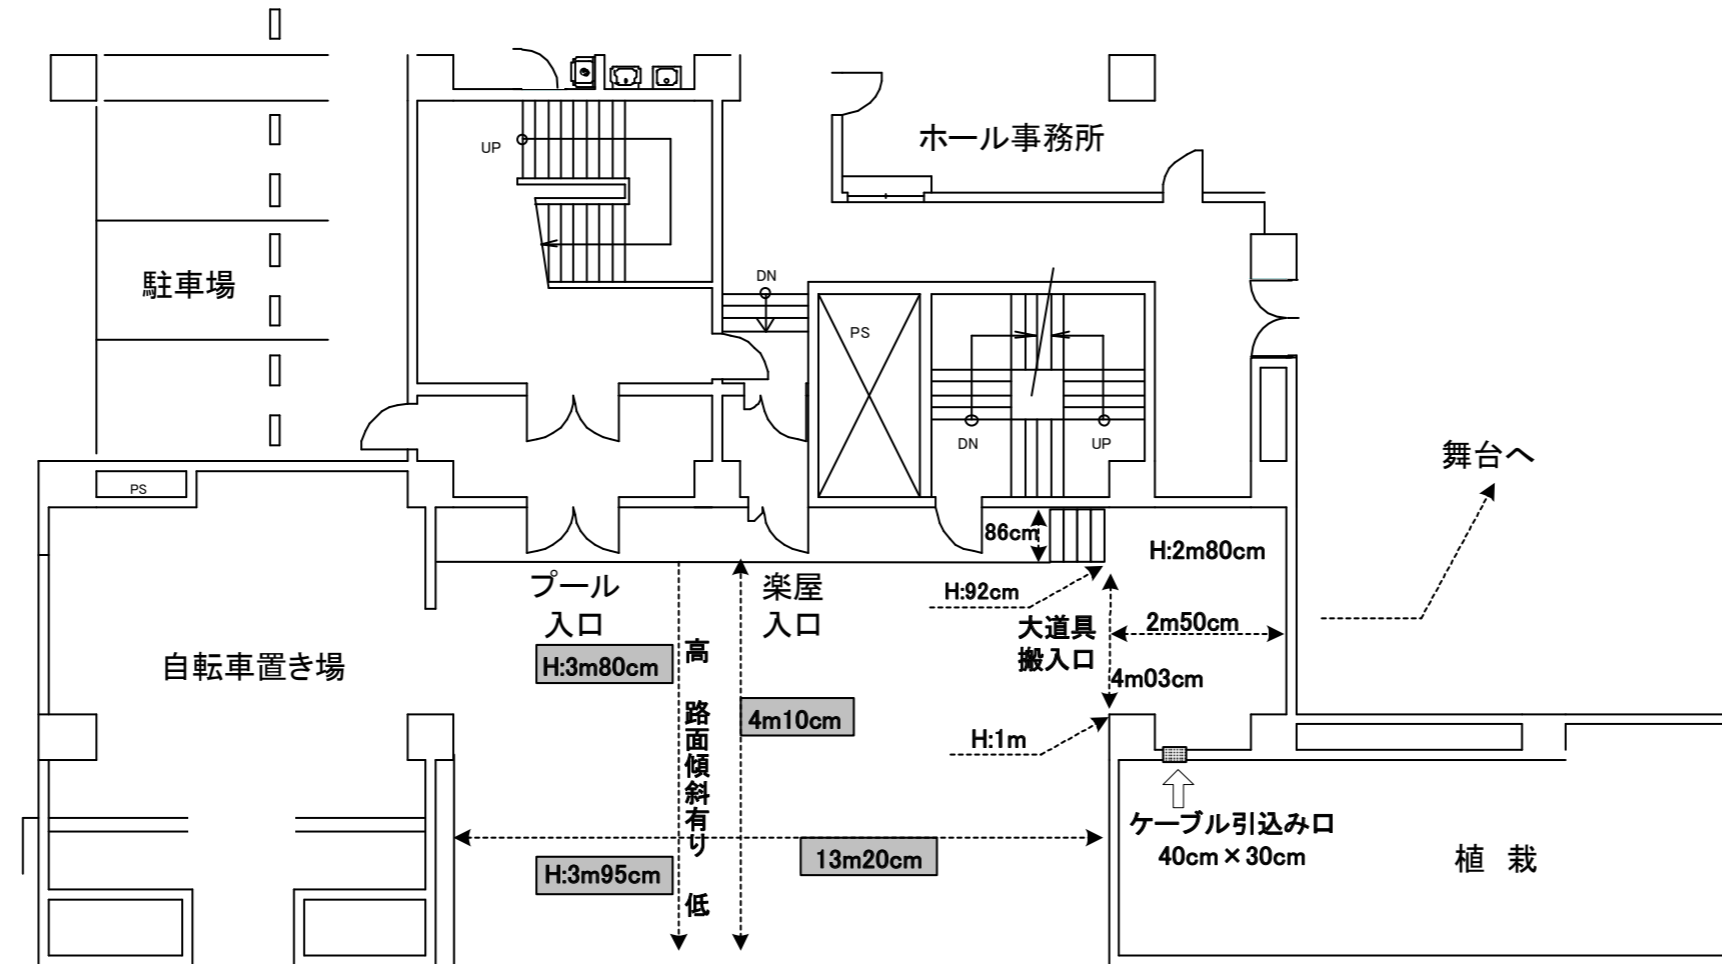

札幌北区役所側

※ 目安としてパネルトラック(4トンロング)
で切り返しにて入ります。