

ホール舞台図面 $\frac{1}{100}$

平成 年 月 日



札幌サンプラザ

〒001-0024

札幌市北区北24条西5丁目


TEL (011) 758-3121

FAX (011) 758-3123

E-mail : hall@s-sunplaza.or.jp

http://www.s-sunplaza.or.jp

公演名 _____

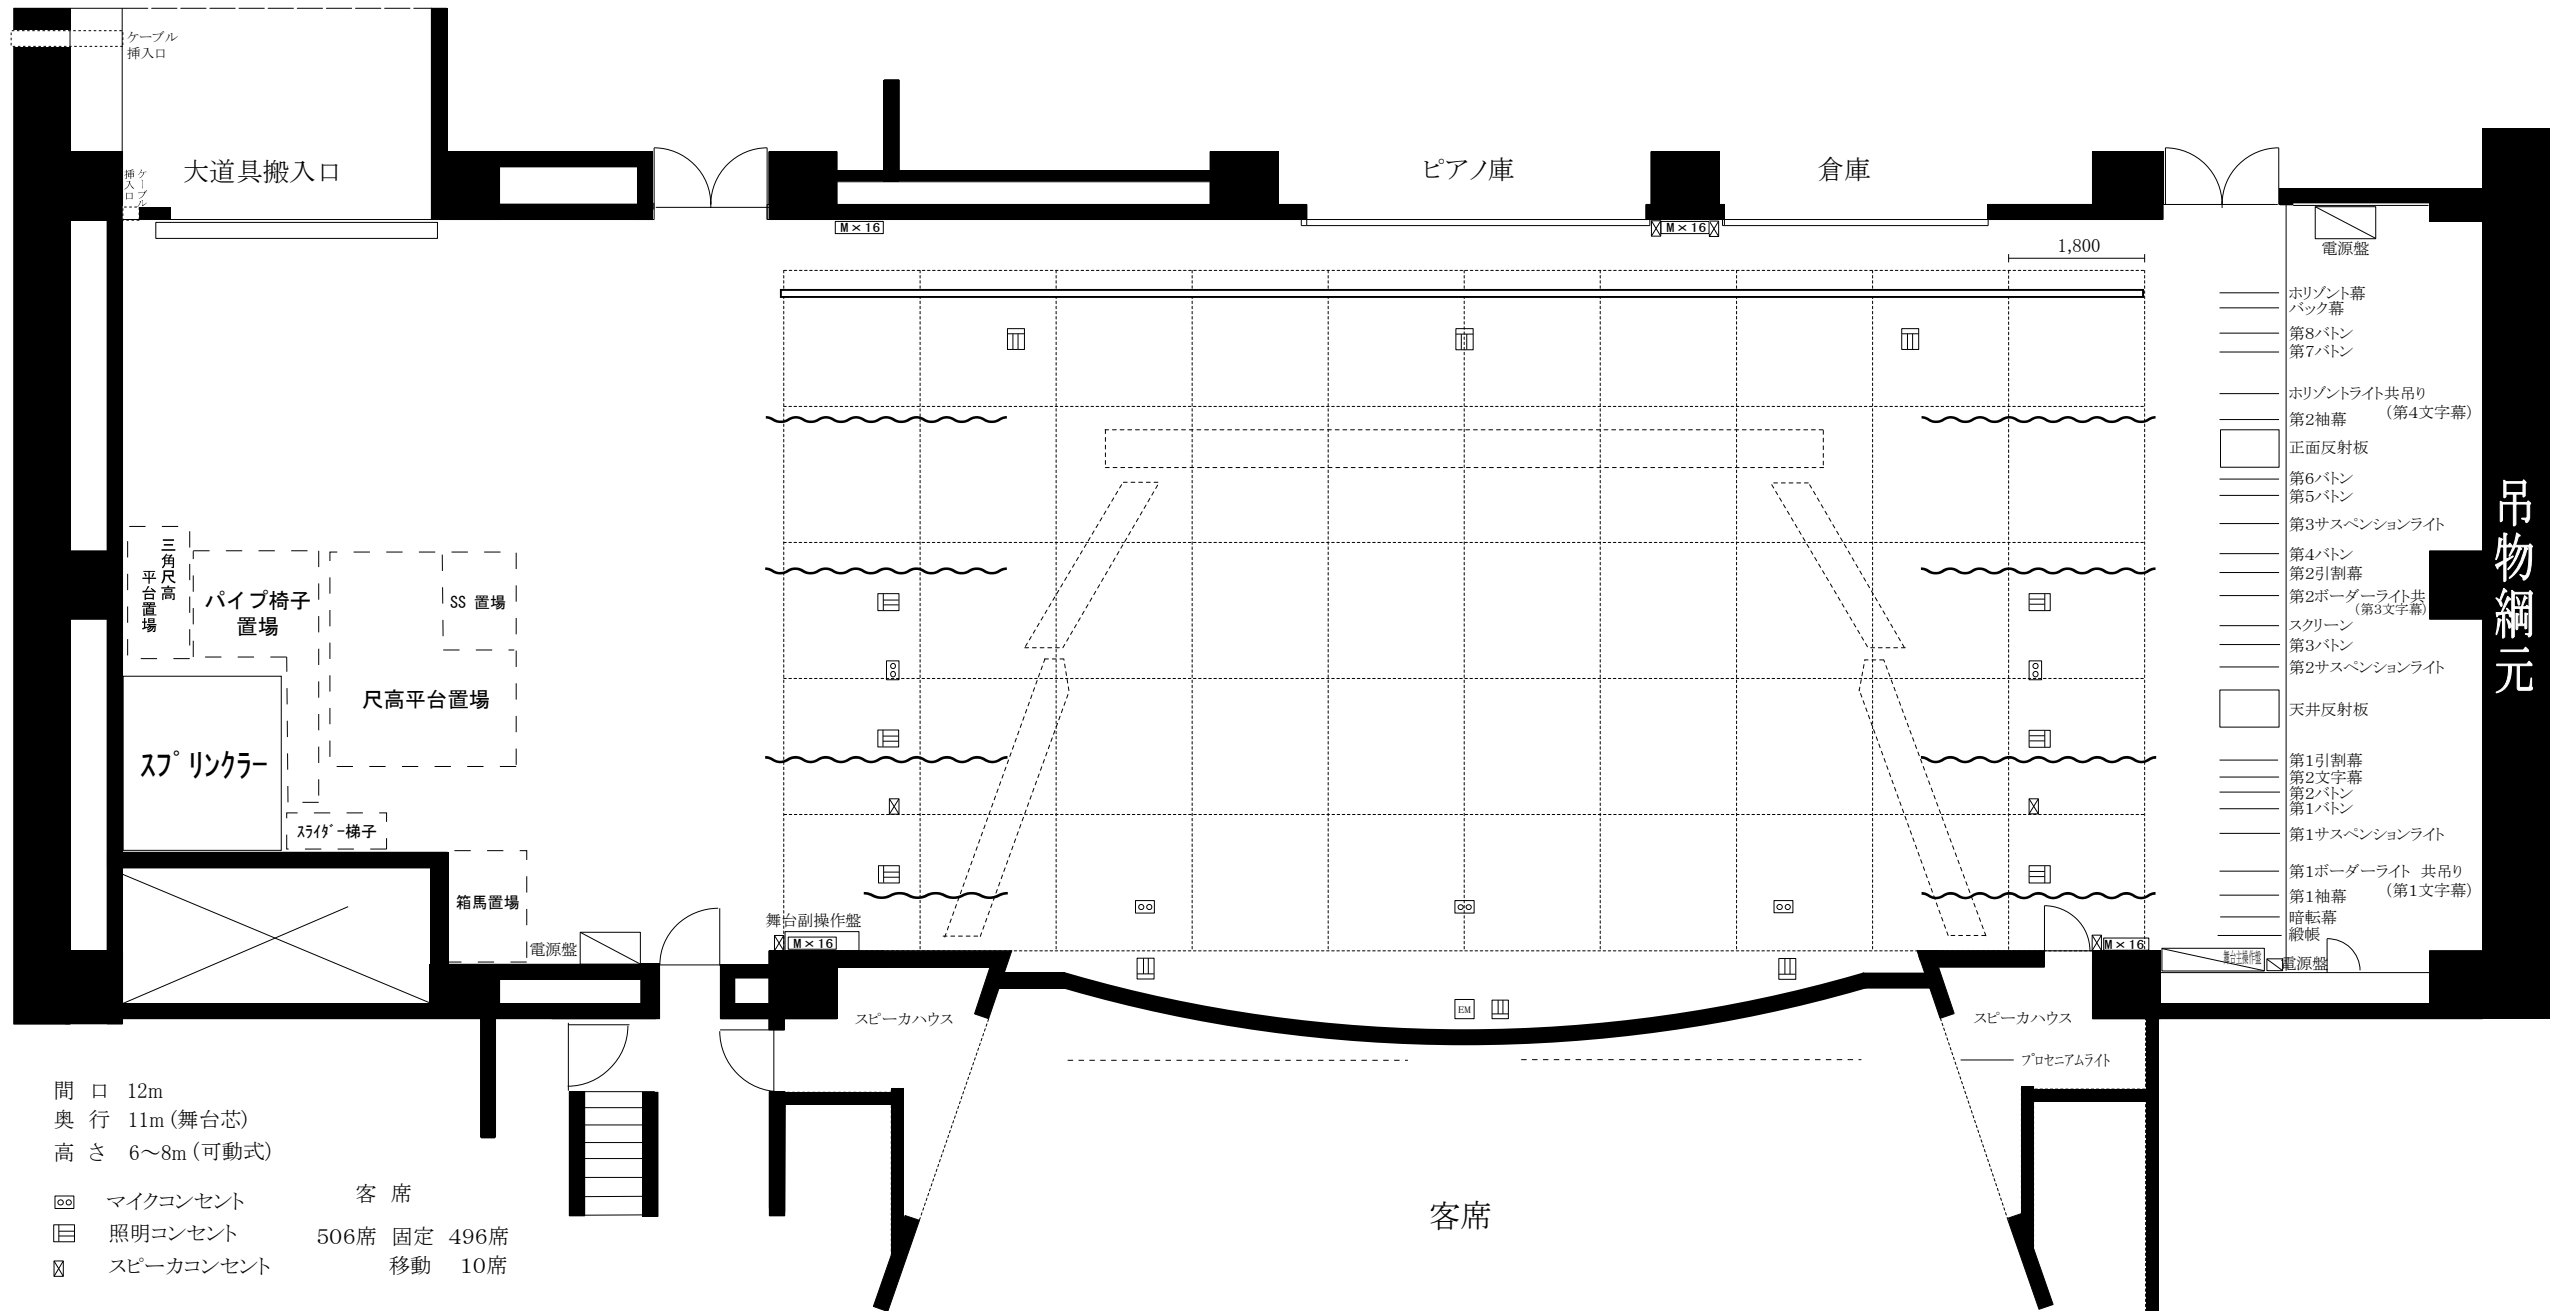

間口 12m
奥行 11m (舞台芯)
高さ 6~8m (可動式)

客席
506席 固定 496席
10席 移動

- 電源盤
- 水平幕
- バック幕
- 第8/1トン
- 第7/1トン
- 水平ライト共吊り
- 第2軸幕 (第4文字幕)
- 正面反射板
- 第6/1トン
- 第5/1トン
- 第3サスペンションライト
- 第4/1トン
- 第2引割幕
- 第2ボーダーライト共 (第3文字幕)
- スクリーン
- 第3/1トン
- 第2サスペンションライト
- 天井反射板
- 第1引割幕
- 第2文字幕
- 第2/1トン
- 第1/1トン
- 第1サスペンションライト
- 第1ボーダーライト 共吊り
- 第1軸幕 (第1文字幕)
- 暗転幕
- 緞帳
- 電源盤

吊物網元

札幌サンプラザホール座席表

公演名 _____

月 日 曜

開場 _____

開演 _____

終演 _____

座席数 506席

(移動席 10席)

1F 107席

2F 217席

3F 182席


札幌市北区北24条西5丁目

TEL (011) 758-3121

FAX (011) 758-3123




E-mail : hall@s-sunplaza.or.jp

http://www.s-sunplaza.or.jp

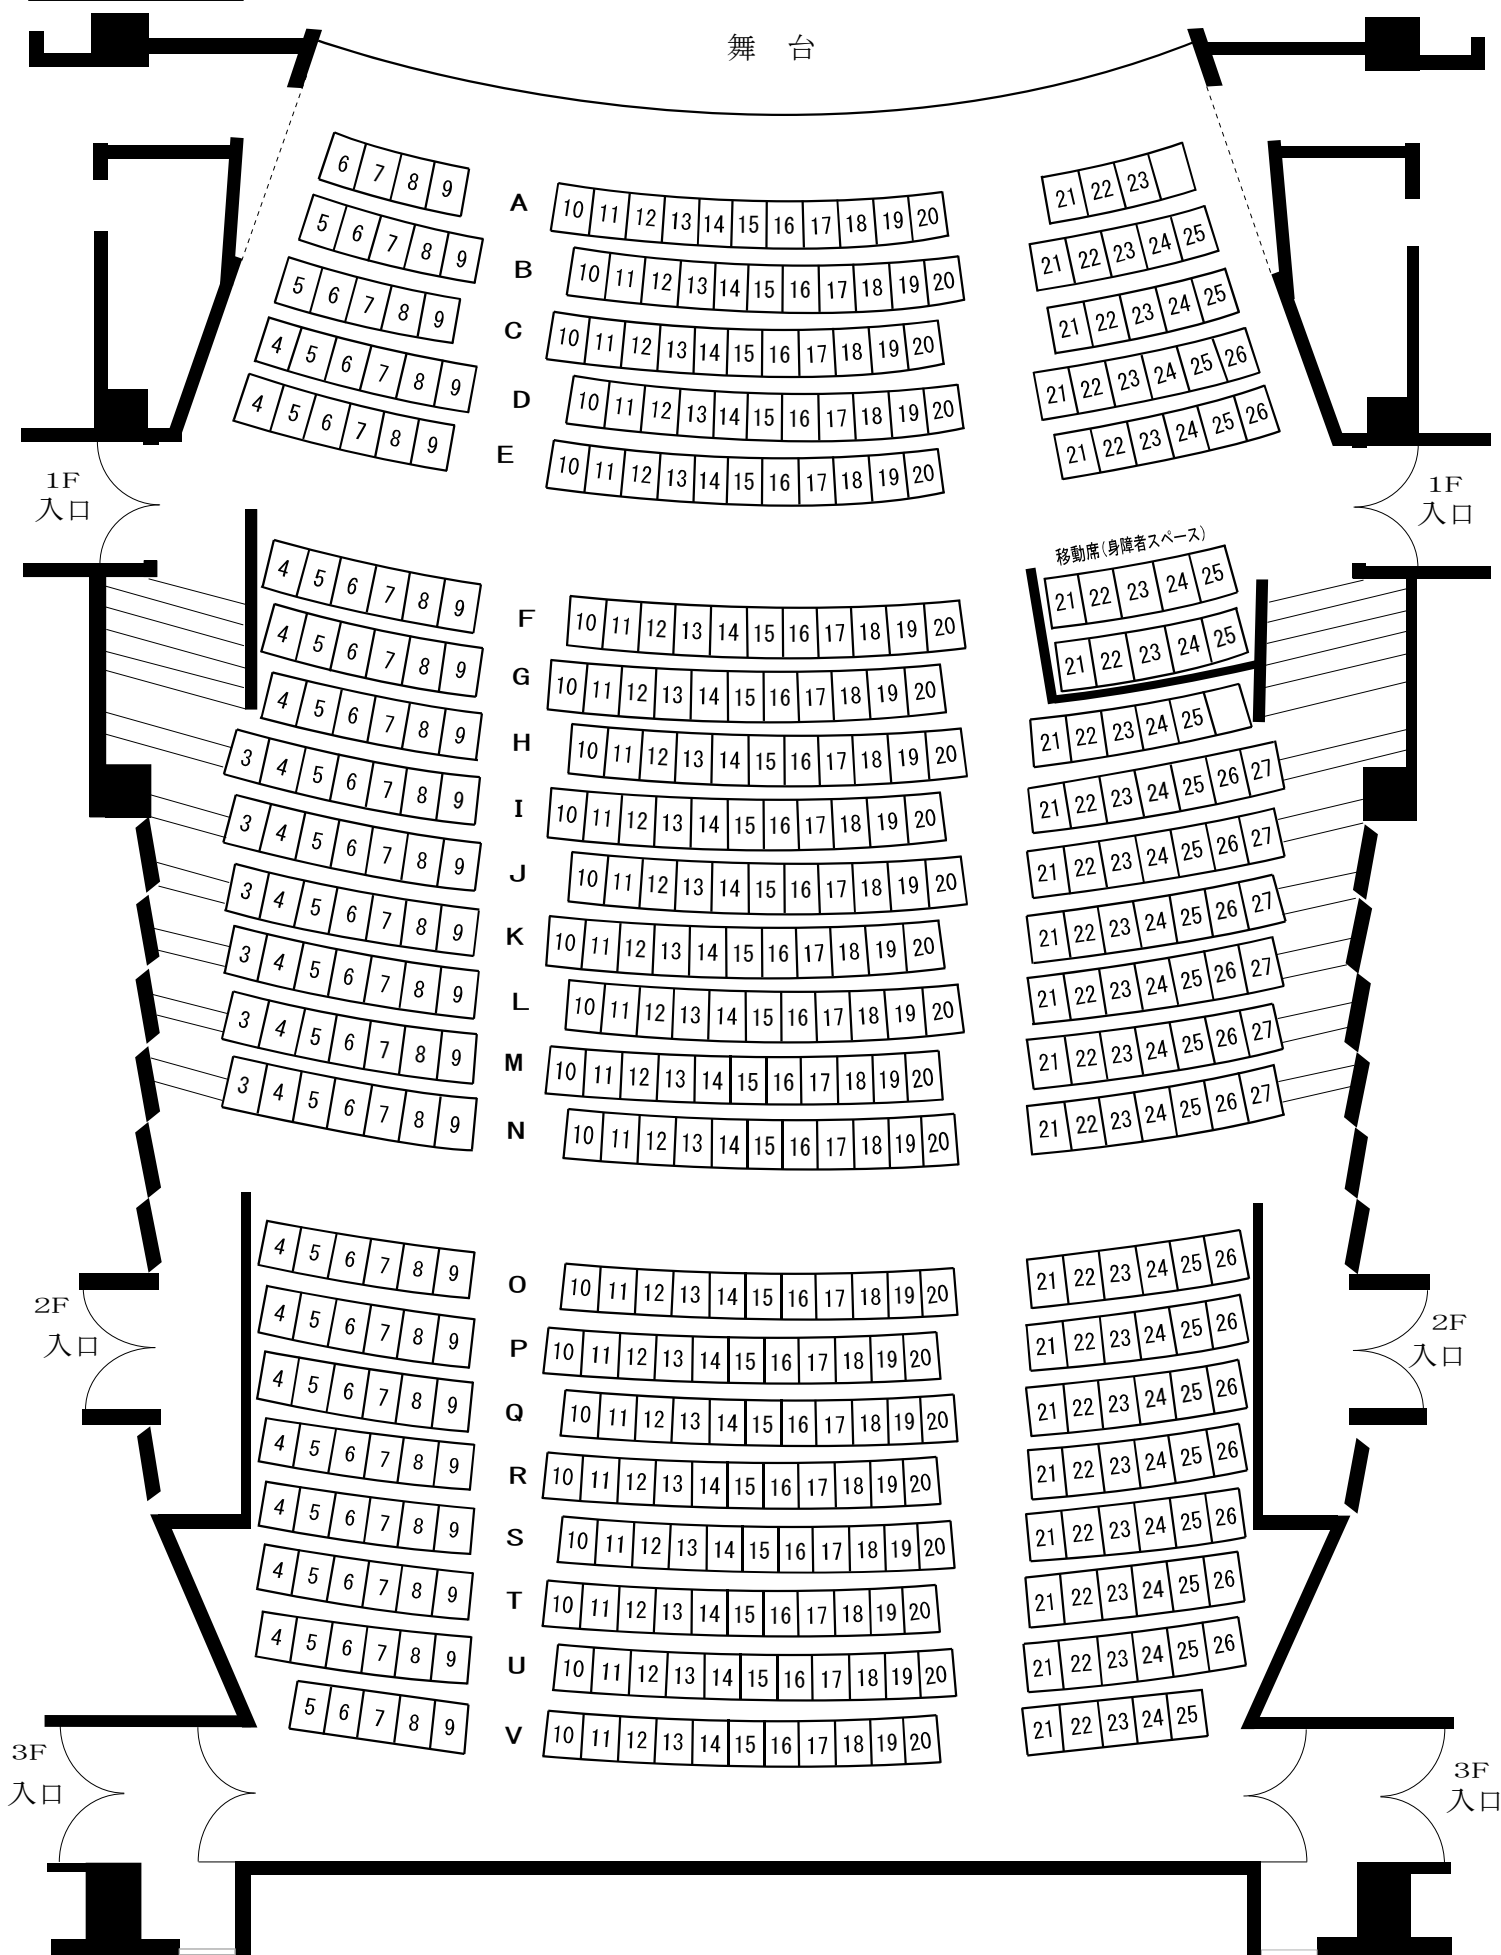

札幌サンプラザ コンサートホール平面図

1F

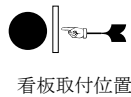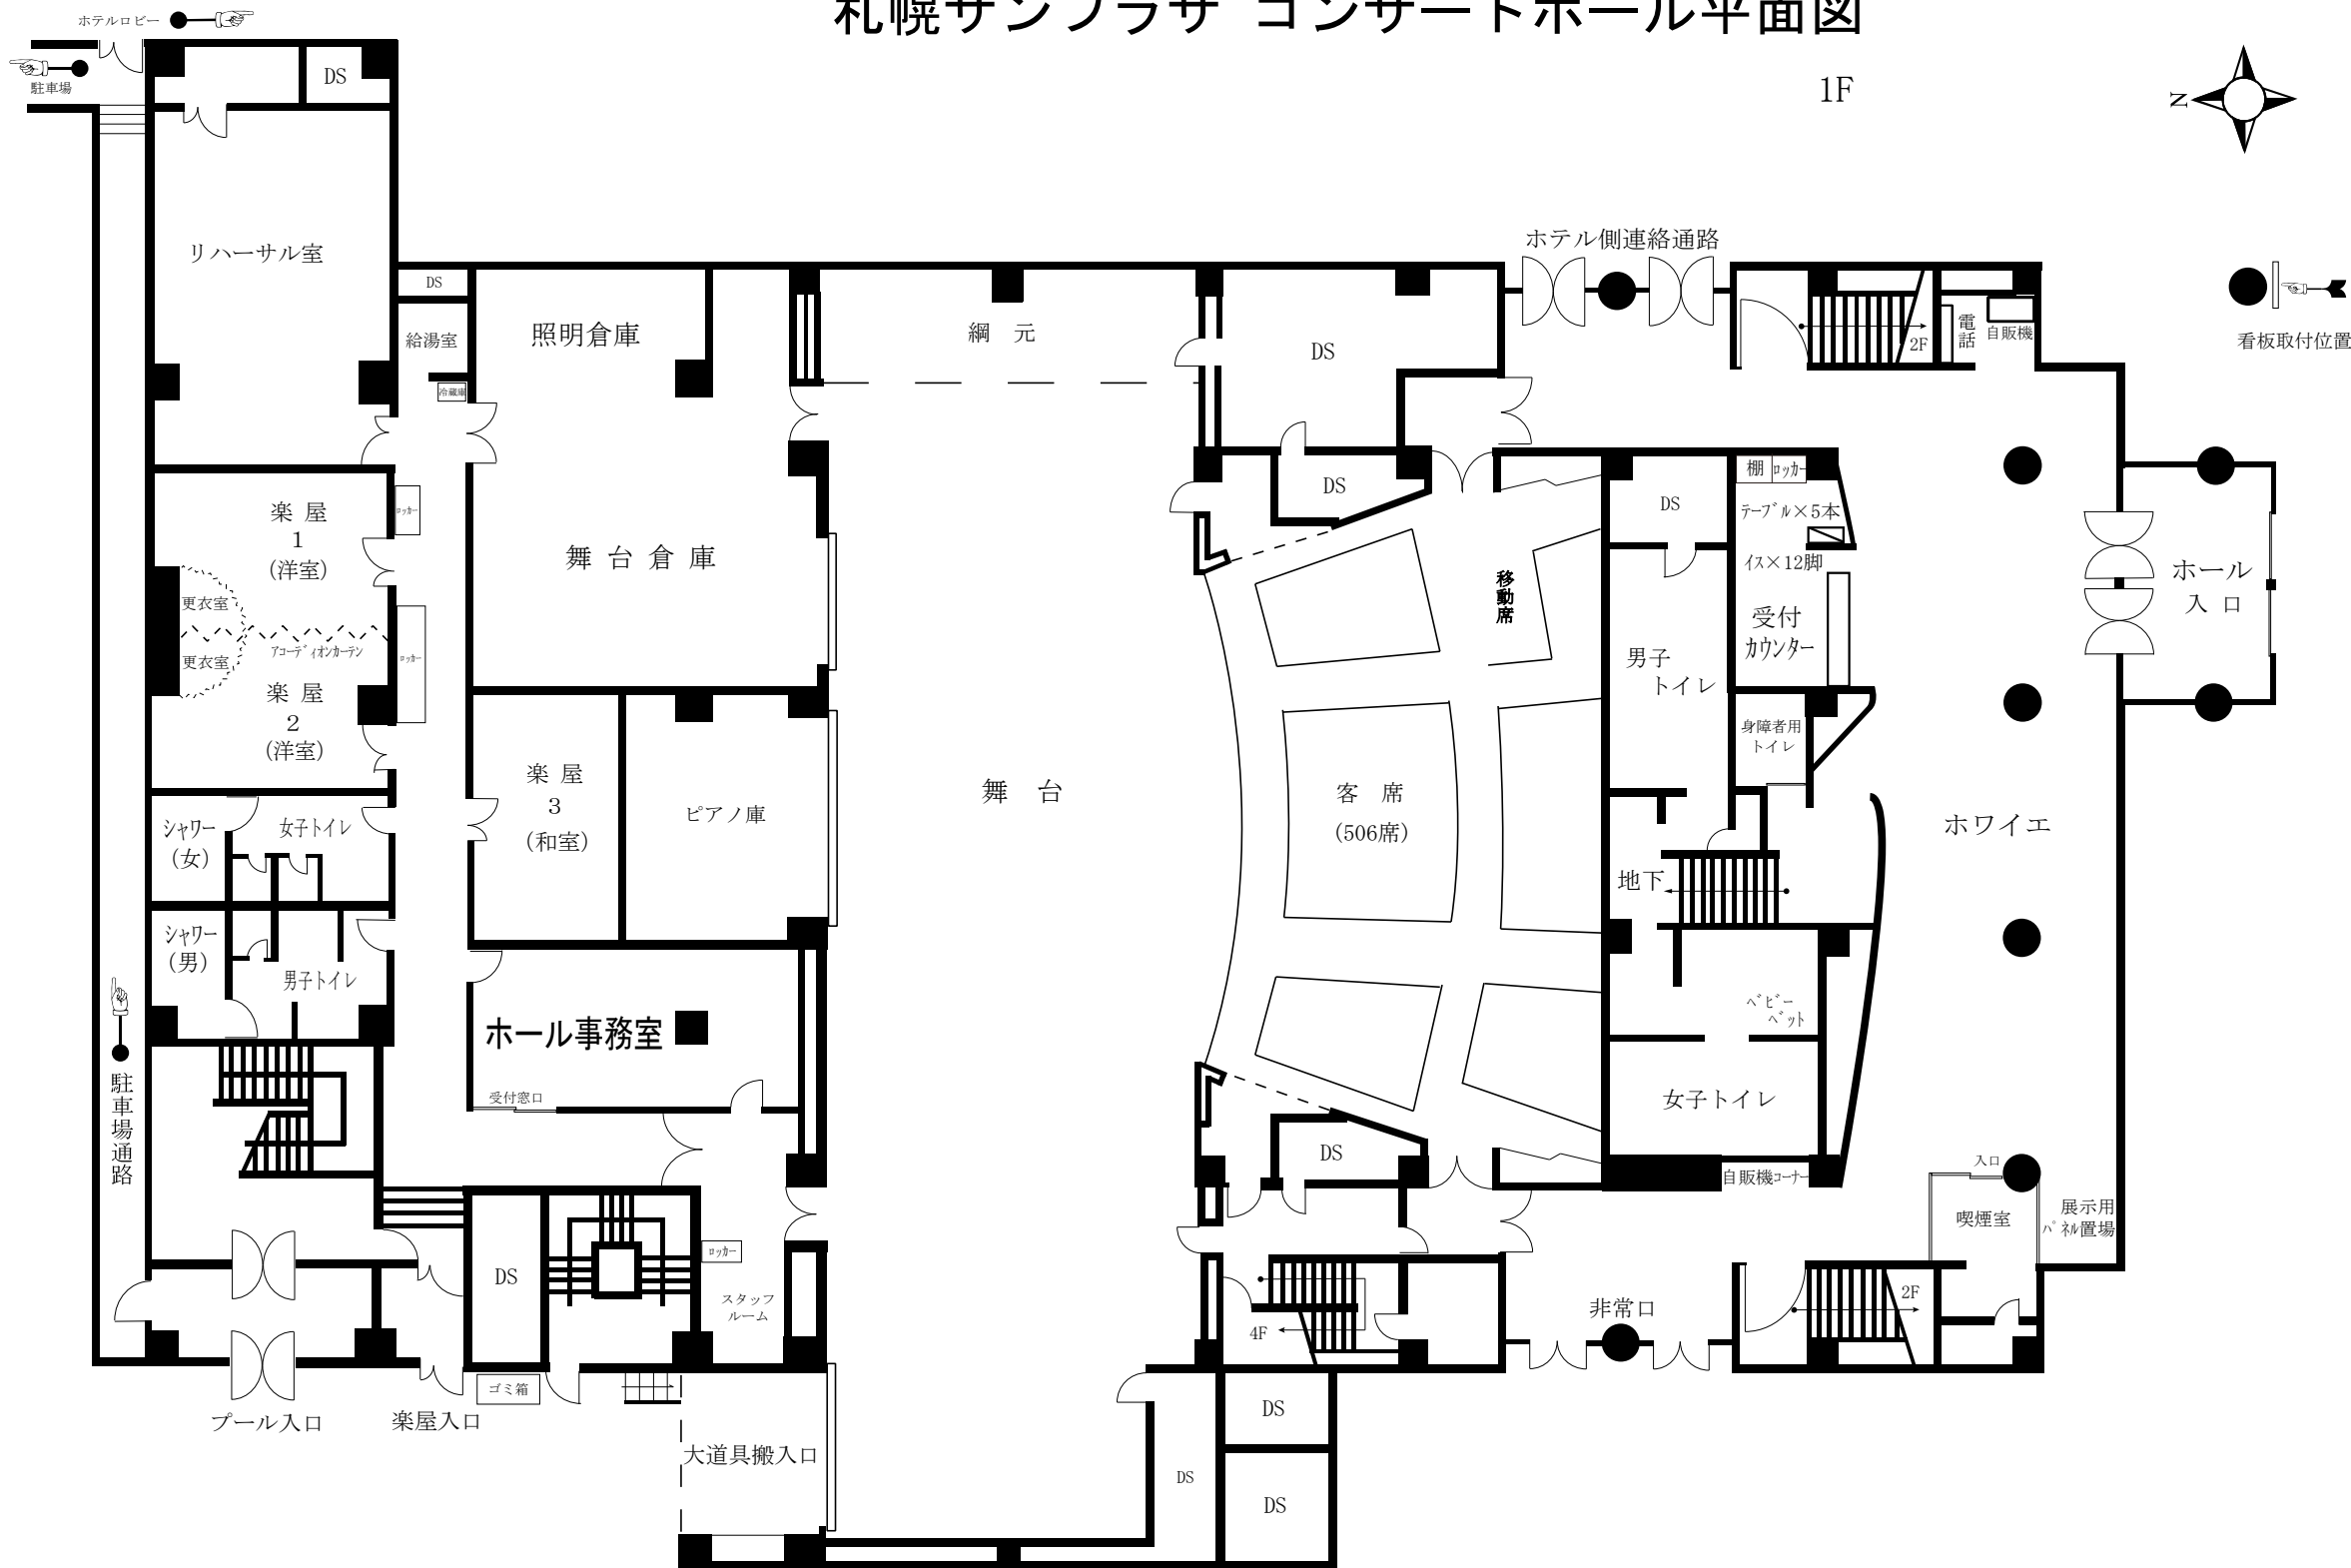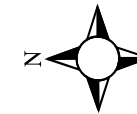

看板取付位置