

ホール舞台図面 $\frac{1}{100}$

年 月 日




札幌サンプラザ

〒001-0024
札幌市北区北24条西5丁目 TEL (011) 758-3121
FAX (011) 758-3123

E-mail: hall@s-sunplaza.or.jp
https://www.s-sunplaza.or.jp

公演名 _____

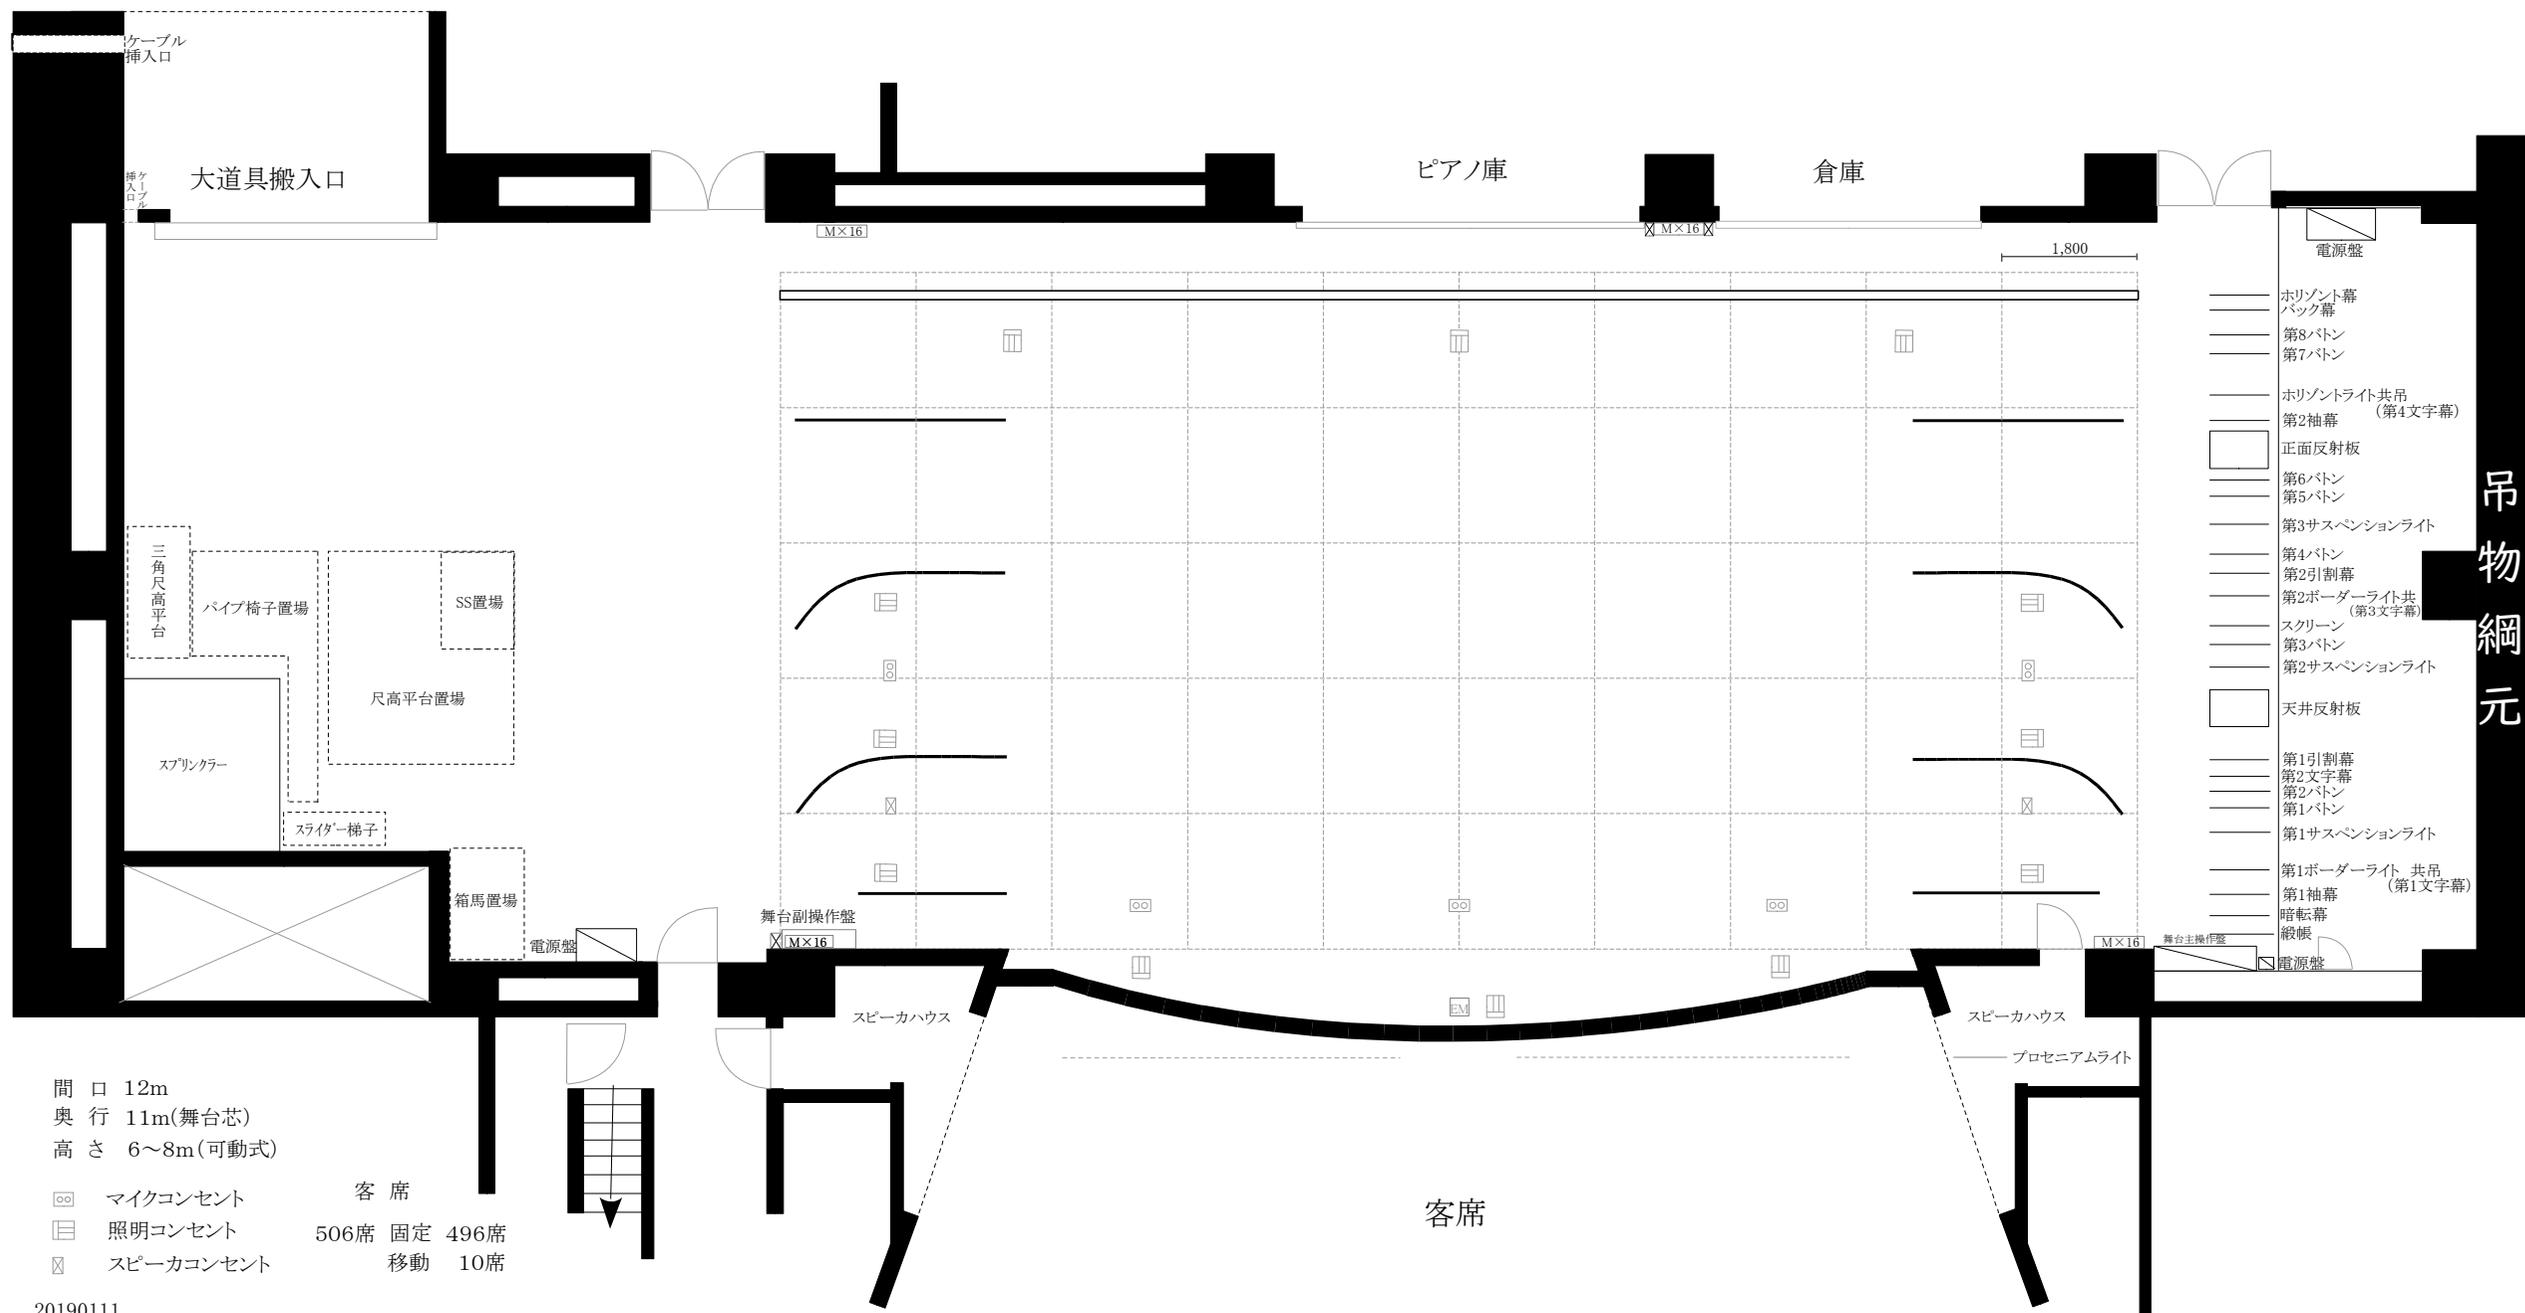

間口 12m
奥行 11m(舞台芯)
高さ 6~8m(可動式)

マイクコンセント
照明コンセント
スピーカーコンセント

客席
506席 固定 496席
移動 10席

客席

吊物網元

ホール舞台図面 $\frac{1}{100}$

年 月 日




札幌サンプラザ

〒001-0024
 札幌市北区北24条西5丁目 TEL (011) 758-3121
 FAX (011) 758-3123

E-mail: hall@s-sunplaza.or.jp
 https://www.s-sunplaza.or.jp

公演名 _____

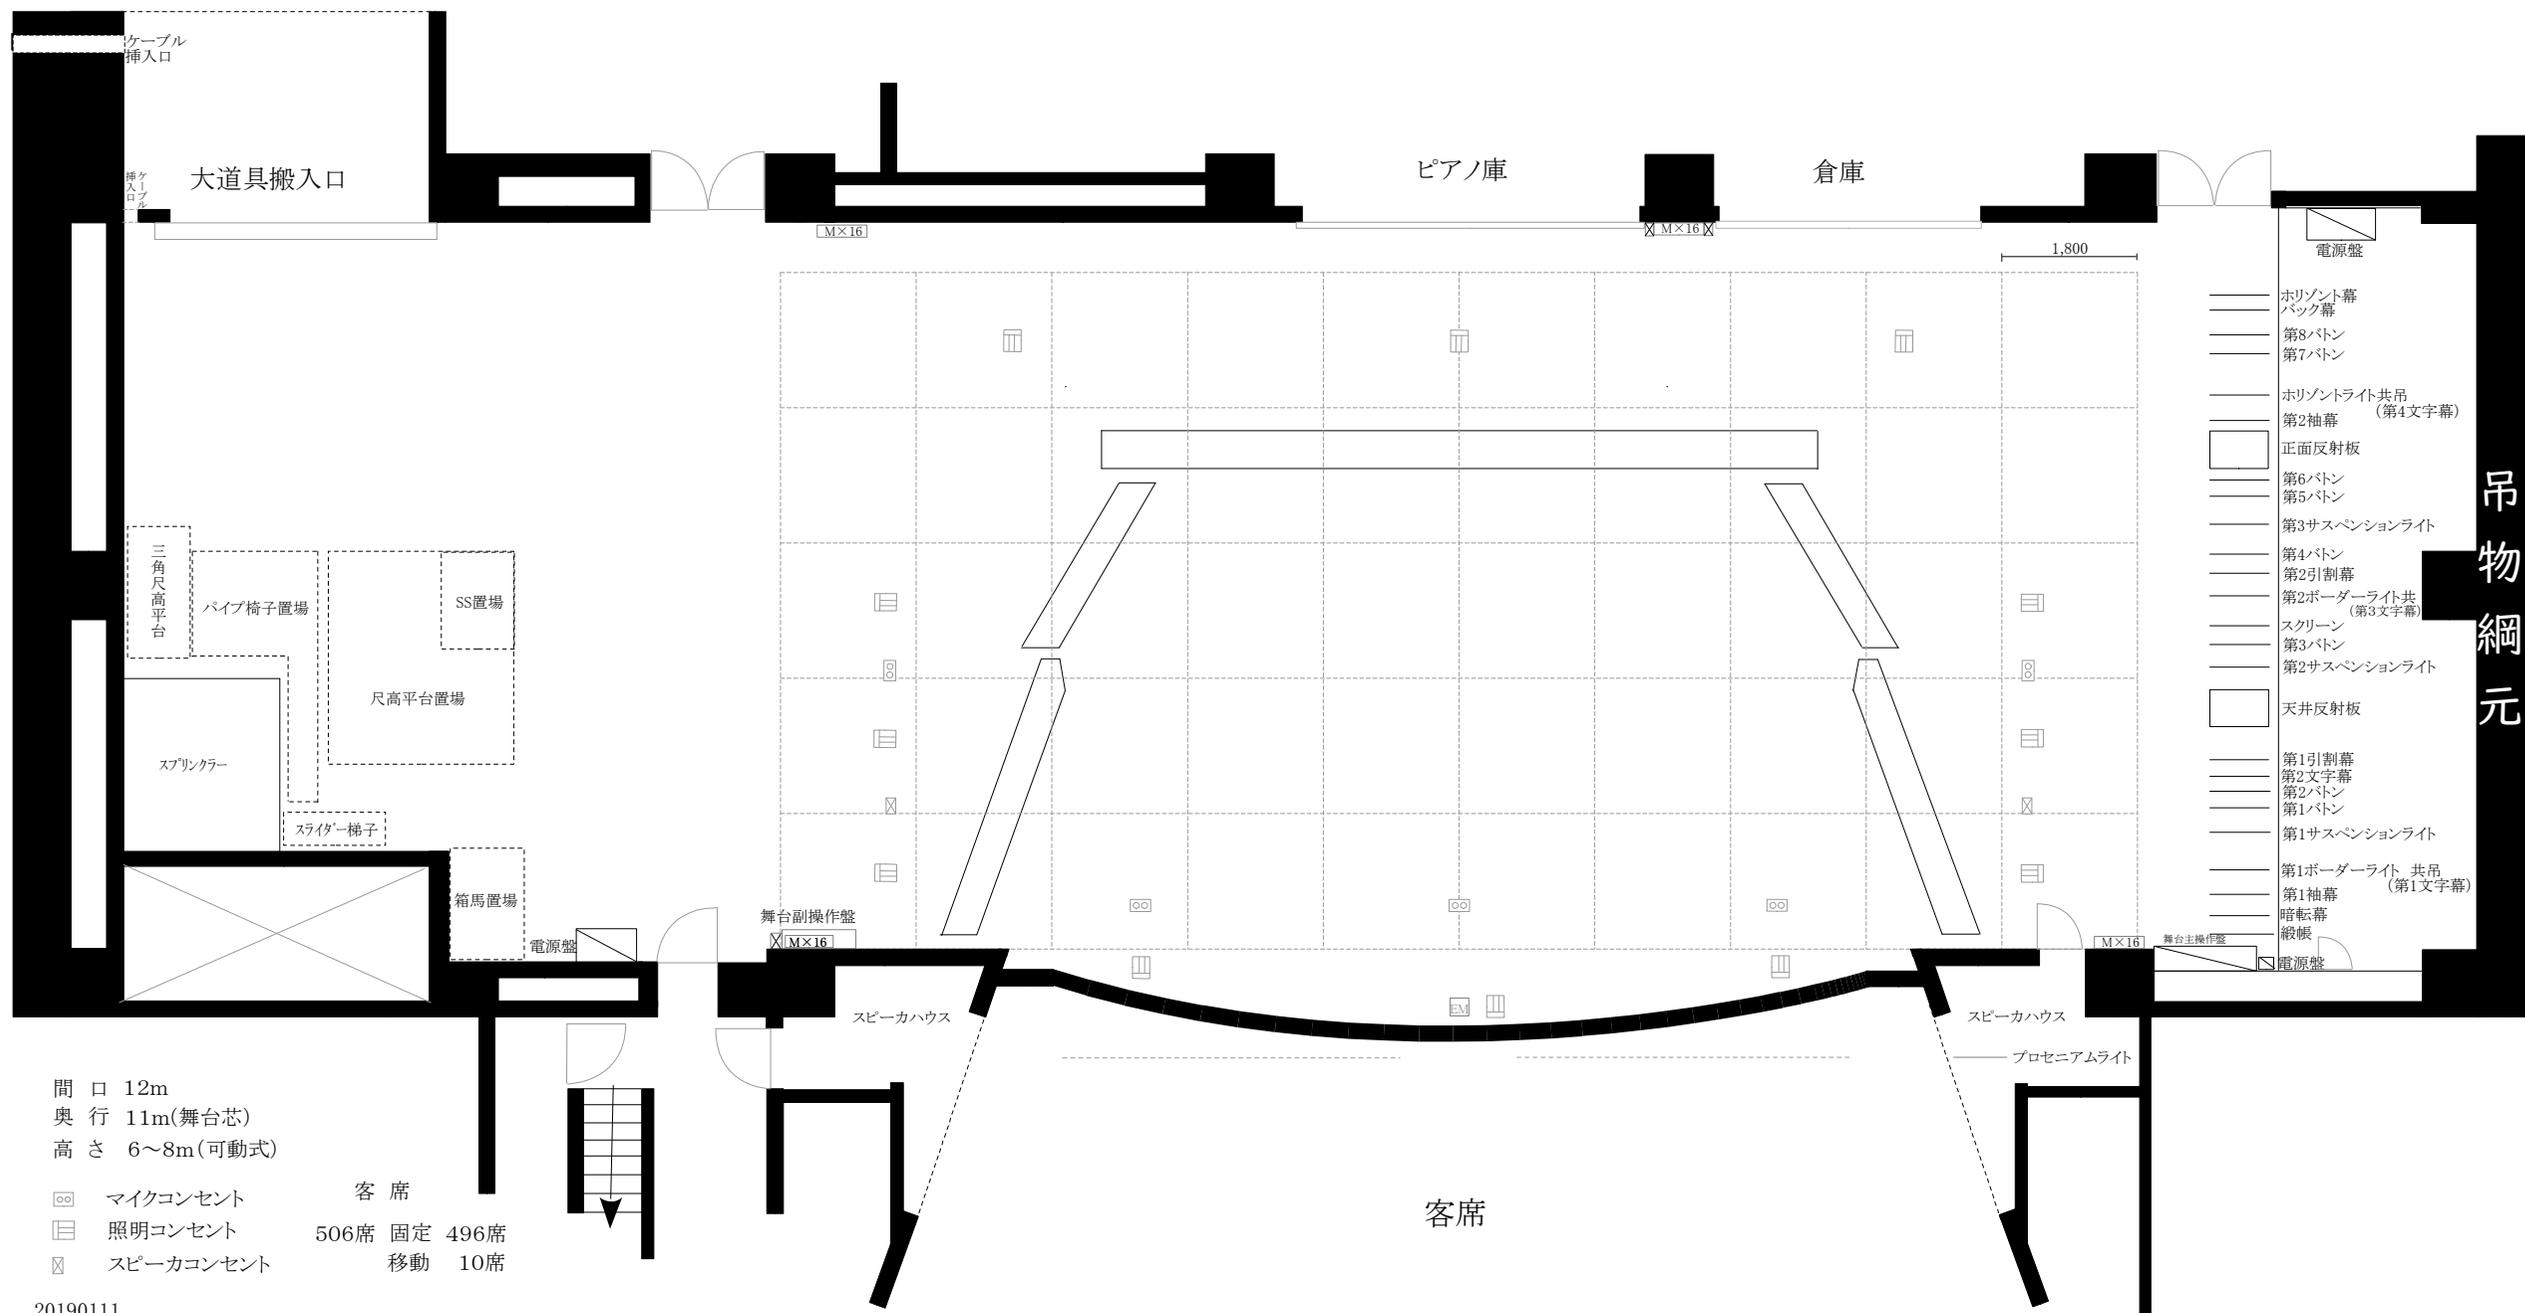

- 吊物網元
- 電源盤
 - ホリゾンタリット共吊 (第4文字幕)
 - 第2字幕
 - 正面反射板
 - 第6ボタン
 - 第5ボタン
 - 第3サスペンションライト
 - 第4ボタン
 - 第2引割幕
 - 第2ボーダーライト共吊 (第3文字幕)
 - スクリーン
 - 第3ボタン
 - 第2サスペンションライト
 - 天井反射板
 - 第1引割幕
 - 第2文字幕
 - 第2ボタン
 - 第1ボタン
 - 第1サスペンションライト
 - 第1ボーダーライト共吊 (第1文字幕)
 - 第1字幕
 - 暗転幕
 - 緞帳
 - 電源盤

間口 12m
 奥行 11m(舞台芯)
 高さ 6~8m(可動式)

客席
 506席 固定 496席
 10席 移動

20190111



札幌サンプラザホール 座席表

公演名 _____

年 月 日 曜日 _____

開場 _____

開演 _____

終演 _____

〒001-0024
札幌市北区北24条西5丁目
TEL (011)758-3121
FAX (011)758-3123
E-mail : hall@s-sunplaza.or.jp
https : //www.s-sunplaza.or.jp

座席数 506席
(移動席10席)
1F 107席
2F 217席
3F 182席

